PLAN — SURVEYED, PLOTTED, ALIGNMENT CHECKED, RT. OF WAY CHECKED — NOTE BOOK NO. — BY — DATE

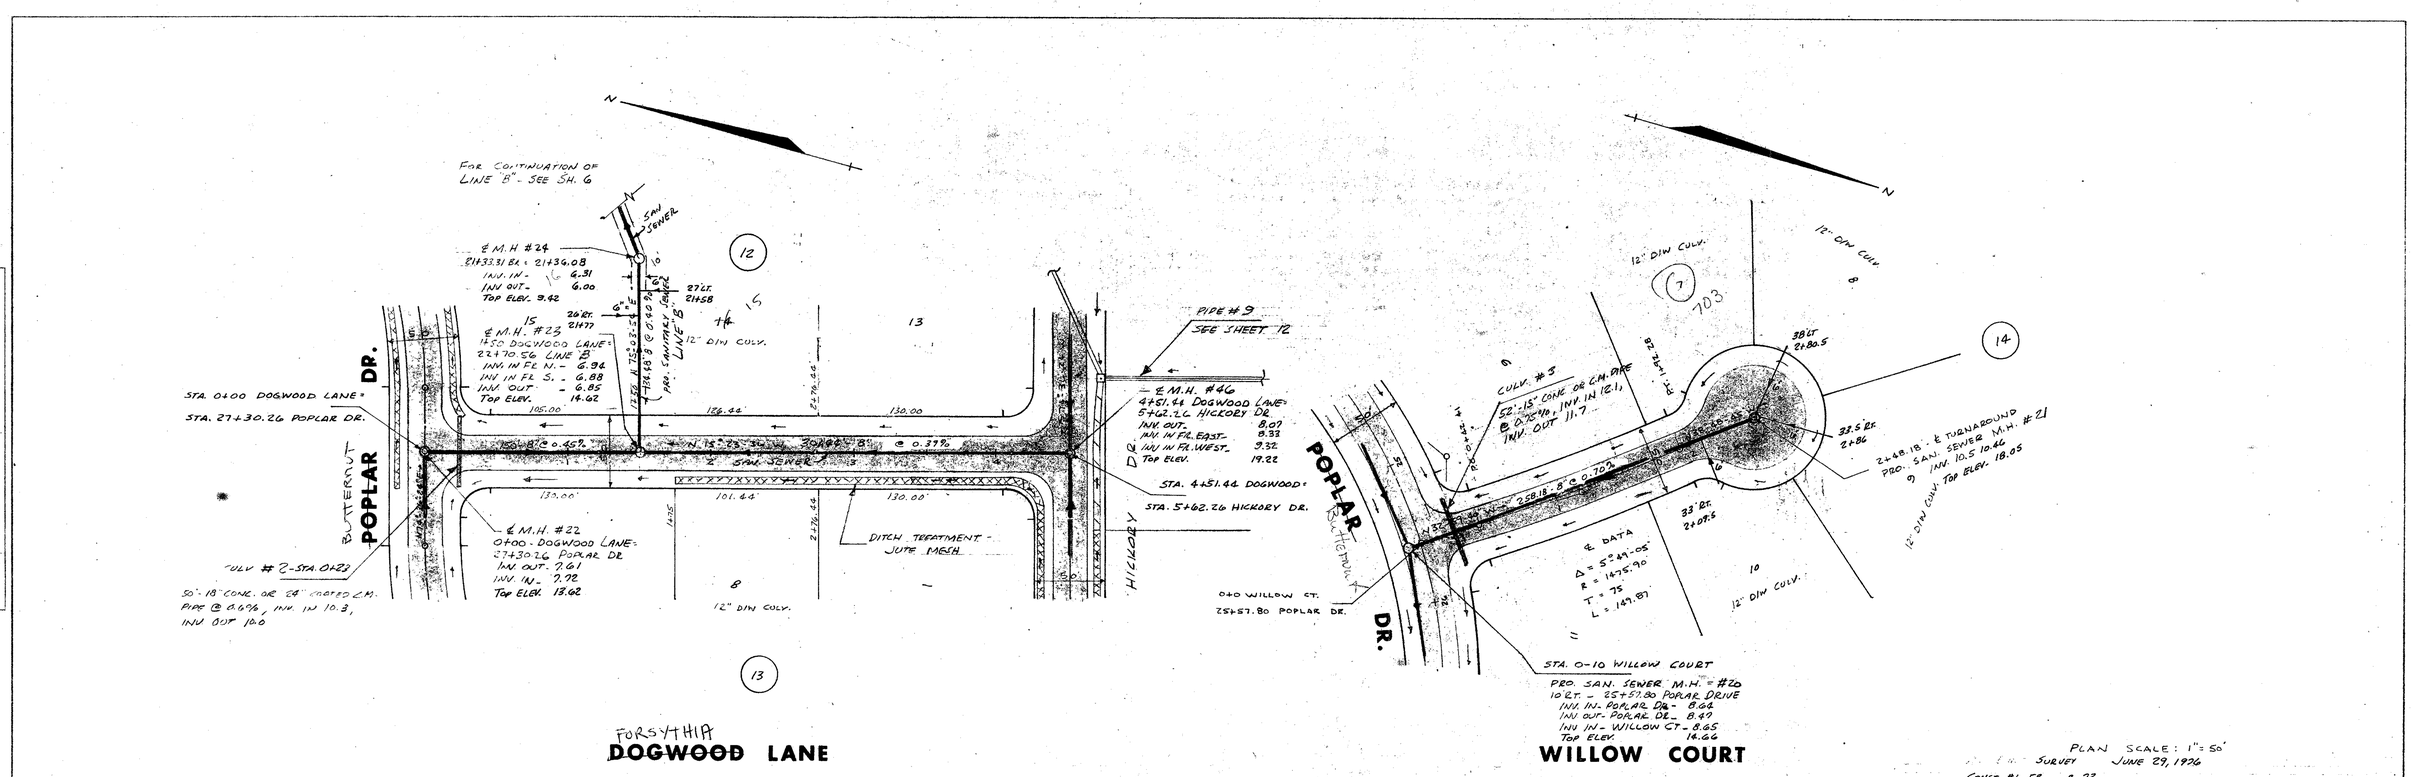
N
FOR CONTINUATION OF LINE "B" - SEE SH. 6
SAN SEWER
℄ M.H #24
21+33.31 BL = 21+36.08
INV. IN - 6.31
INV OUT - 6.00
TOP ELEV. 9.42
27' LT. 21+58
26' RT. 21+77
℄ M.H. #23
1+50 DOGWOOD LANE =
22+70.56 LINE B
INV IN FL N. - 6.94
INV IN FL S. - 6.88
INV. OUT - 6.85
TOP ELEV. 14.62
PRO. SANITARY LINE "B"
12" DIN CULV.
STA. 0+00 DOGWOOD LANE =
STA. 27+30.26 POPLAR DR.
BUTTERNUT
POPLAR DR.
150.8' @ 0.45%
N 15°23' W ZONE "B" @ 0.37%
SAN. SEWER
130.00'
101.44'
105.00'
126.44'
℄ M.H. #22
0+00 - DOGWOOD LANE =
27+30.26 POPLAR DR
INV OUT - 7.61
INV. IN - 7.72
TOP ELEV. 18.62
CULV. # 2 - STA. 0+22
50'-18" CONC. OR 24" CORRUGATED C.M. PIPE @ 0.60%, INV. IN 10.3, INV OUT 10.0
DITCH TREATMENT - JUTE MESH
PIPE # 9
SEE SHEET 12
℄ M.H. #46
4+51.44 DOGWOOD LANE =
5+62.26 HICKORY DR.
INV. OUT - 8.97
INV. IN FL. EAST - 8.33
INV. IN FL. WEST - 9.32
TOP ELEV. 19.22
STA. 4+51.44 DOGWOOD =
STA. 5+62.26 HICKORY DR.
HICKORY DR.
040 WILLOW CT.
25+57.80 POPLAR DR.
12" DIN CULV.
CULV. # 3
52'-15" CONC. OR C.M. PIPE @ 0.70%, INV. IN 12.1, INV. OUT 11.7
POPLAR DR.
38' LT. 2+80.5
33.5' RT. 2+86
33' RT. 2+07.5
258.18' @ 0.70%
℄ DATA
Δ = 5°49'-05"
R = 1475.90
T = 75
L = 149.81
2+48.18 - ℄ TURNAROUND
PRO. SAN. SEWER M.H. # 21
@ INV. 10.5 10.46
12" DIN CULV. TOP ELEV. 18.05
STA. 0-10 WILLOW COURT
PRO. SAN. SEWER M.H. = #20
10' RT. - 25+57.80 POPLAR DRIVE
INV. IN - POPLAR DR. - 8.64
INV OUT - POPLAR DR. - 8.49
INV IN - WILLOW CT - 8.65
TOP ELEV. 14.66
12" DIN CULV.
12" DIN CULV.
12" DIN CULV.