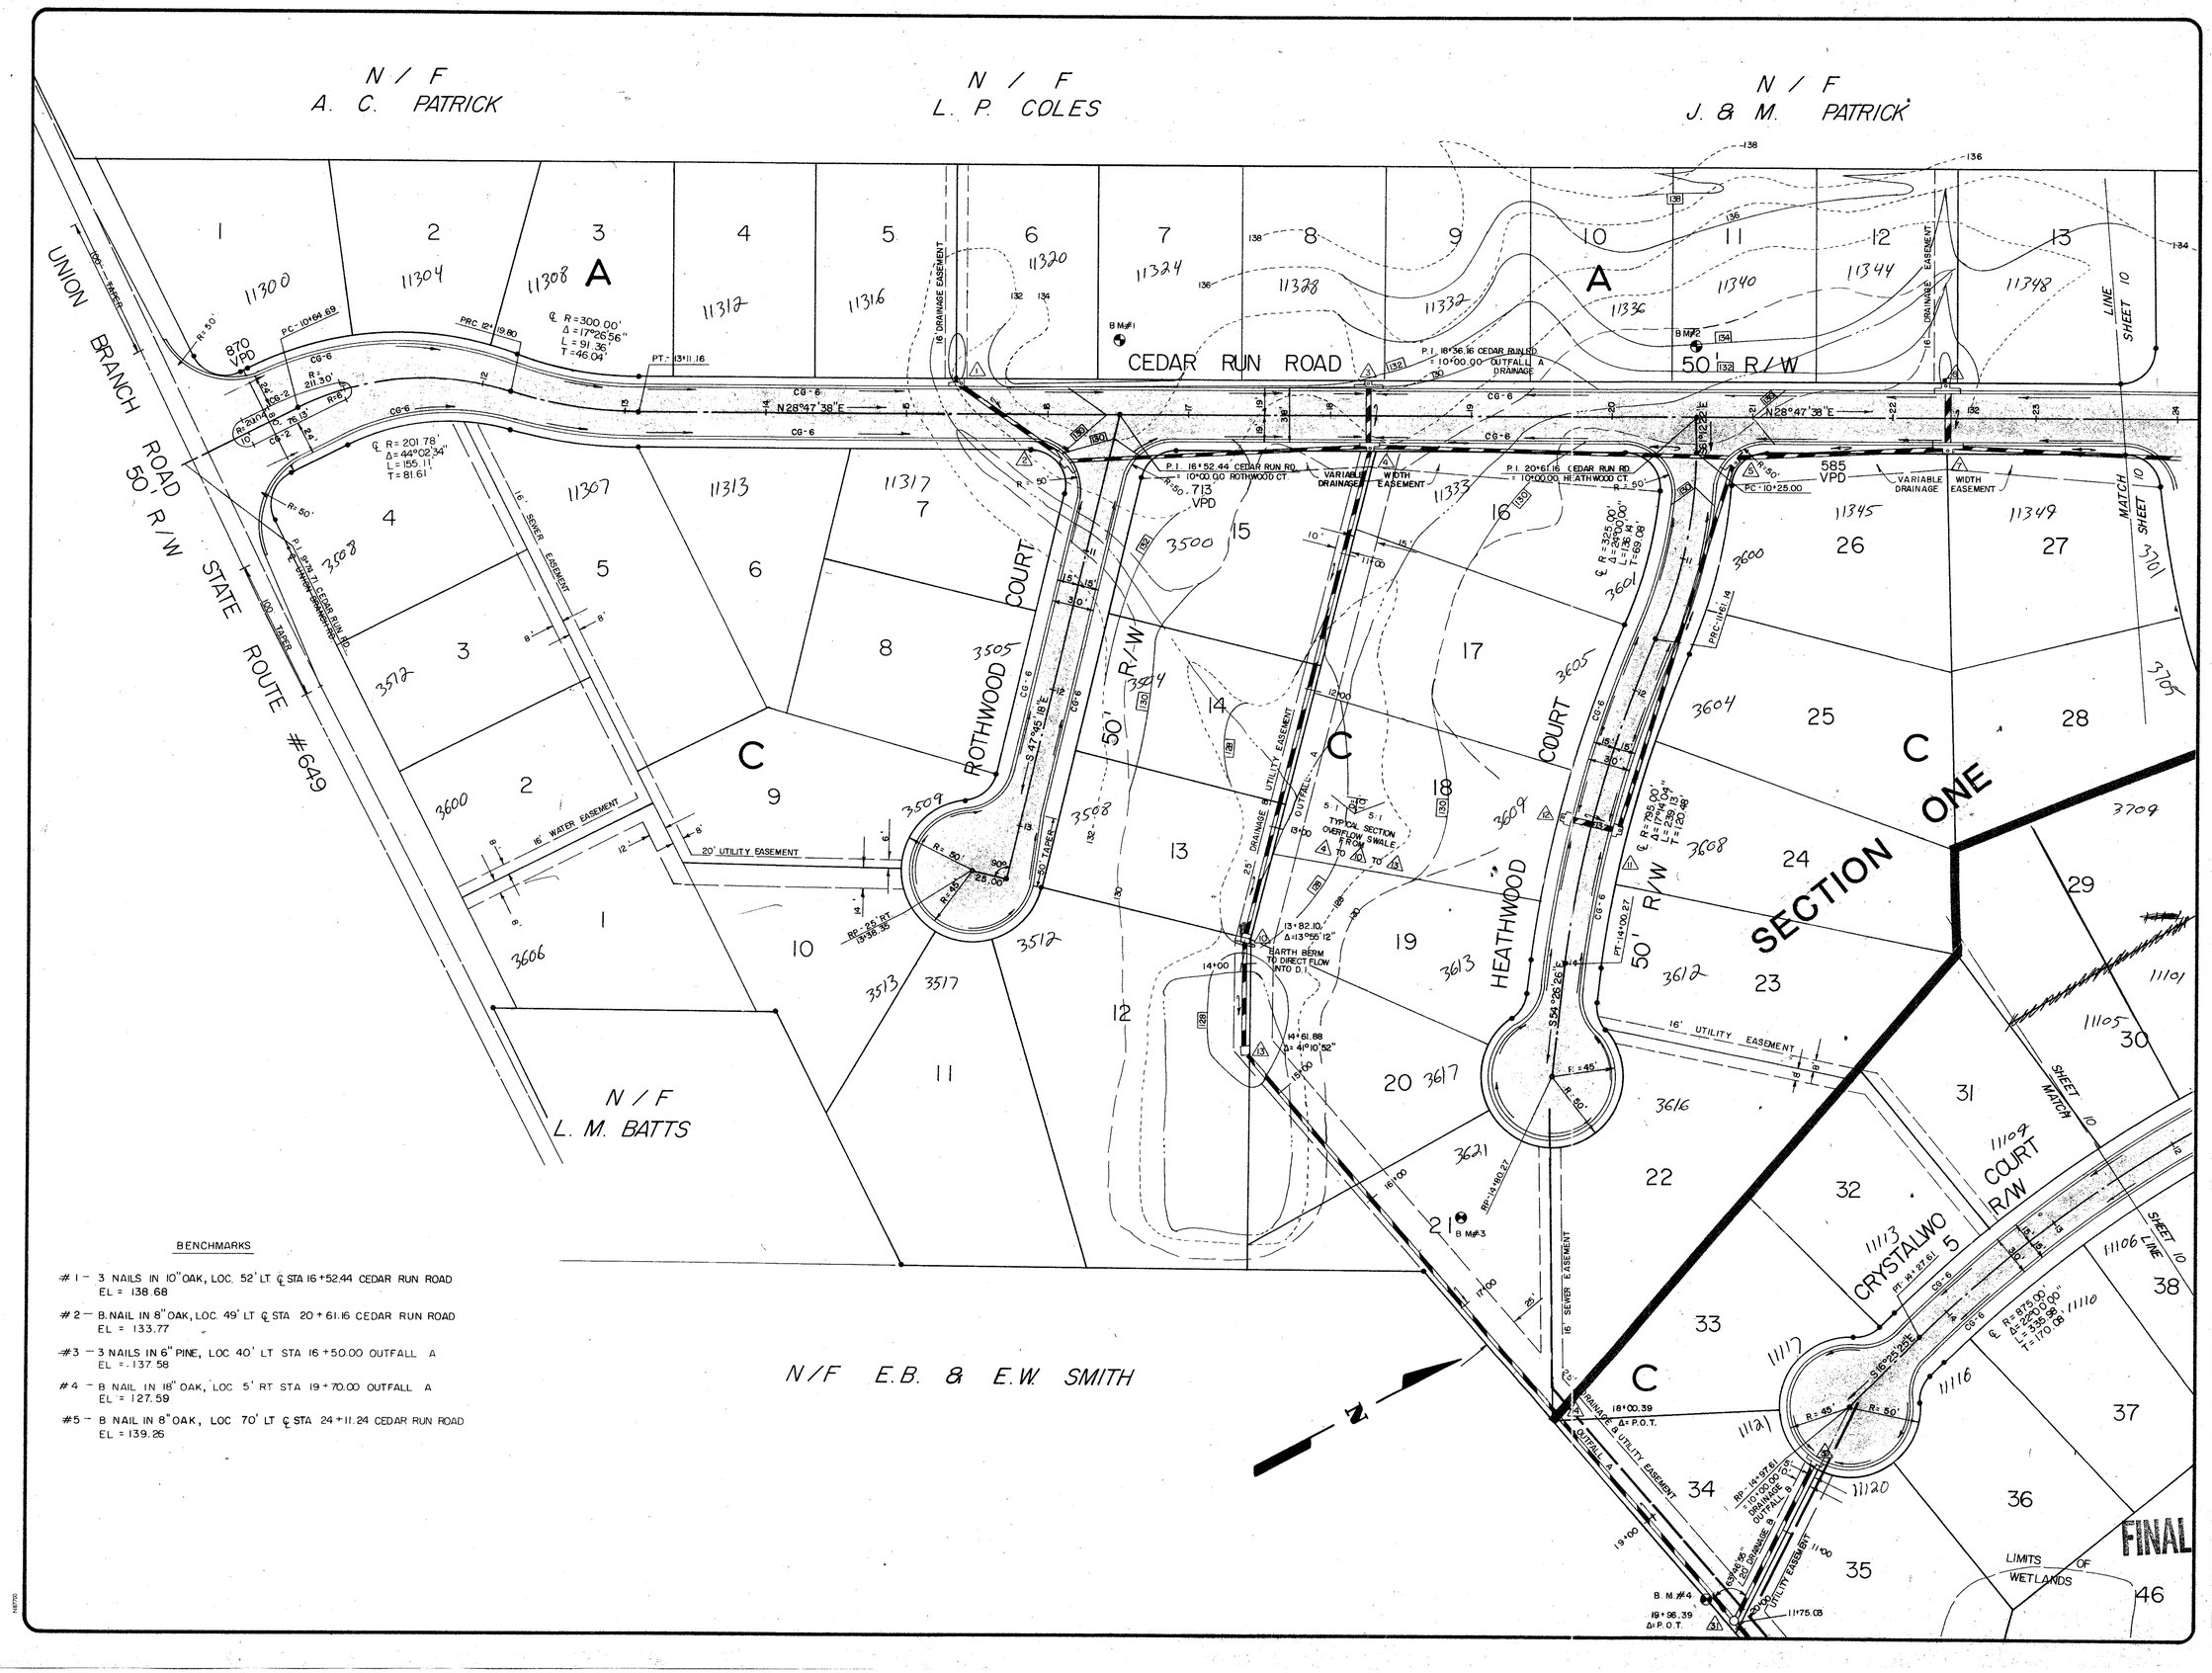

BENCHMARKS

#1 – 3 NAILS IN 10" OAK, LOC. 52' LT ℄ STA 16+52.44 CEDAR RUN ROAD
EL = 138.68

#2 – B. NAIL IN 8" OAK, LOC. 49' LT ℄ STA 20+61.16 CEDAR RUN ROAD
EL = 133.77

#3 – 3 NAILS IN 6" PINE, LOC 40' LT STA 16+50.00 OUTFALL A
EL = 137.58

#4 – B NAIL IN 18" OAK, LOC 5' RT STA 19+70.00 OUTFALL A
EL = 127.59

#5 – B NAIL IN 8" OAK, LOC 70' LT ℄ STA 24+11.24 CEDAR RUN ROAD
EL = 139.26

CHARLES C. TOWNES & ASSOCIATES
Engineers, Planners, Land Surveyors
110 Norfolk Ave., P.O. Box 97
Colonial Heights, Va. 23834
804-526-6766

COMMONWEALTH OF VIRGINIA
CHARLES C. TOWNES
LICENSED
10478
PROFESSIONAL ENGINEER

CEDARWOOD
SECTIONS ONE & TWO
RIVES DISTRICT
PRINCE GEORGE COUNTY, VIRGINIA
ROAD AND DRAINAGE PLAN

REVISIONS

DATE	ITEM
9-26-88	
5-9-89	Relocated Un-ion Branch Road & To Eas Location
6-23-89	
9-14-94	Larger Lots

DATE 1/6/88
SCALE 1" = 50'
DRAWN BY HJH
CHECKED BY
F.B. #
SHEET # 9