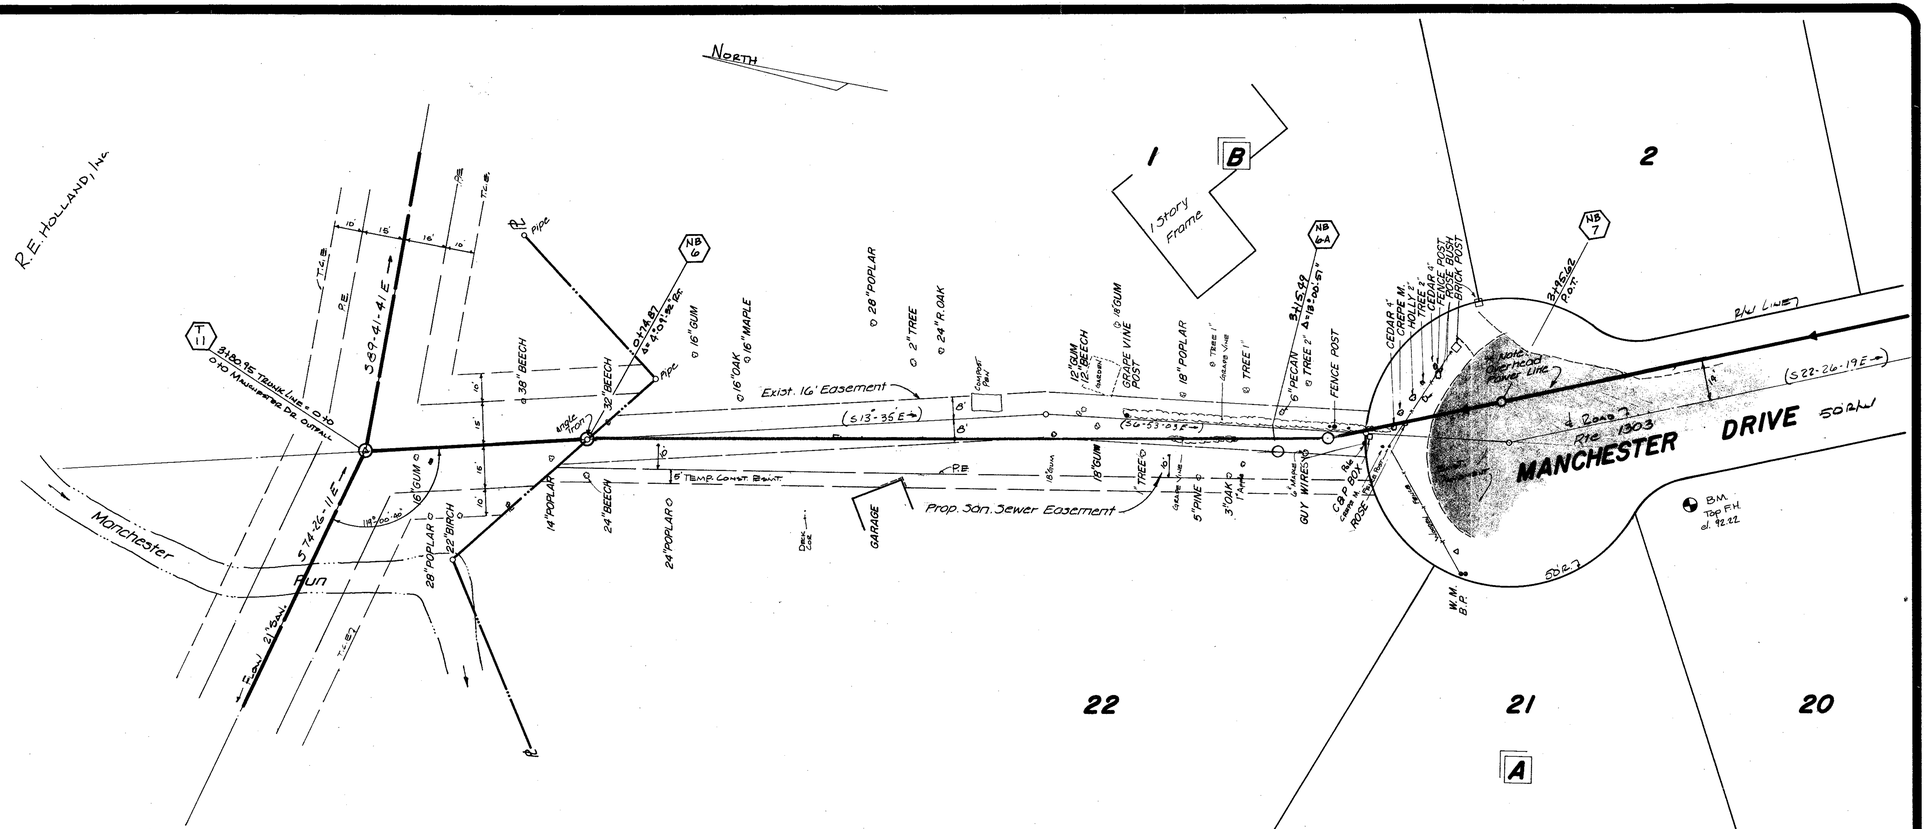
NORTH
R.E. HOLLAND, INC.
1
B
1 Story Frame
2
22
21
20
A
MANCHESTER DRIVE 50' R/W
Rte 1303
Manchester Run
Exist. 16' Easement
Prop. San. Sewer Easement
GARAGE
R/W LINE
B.M. Top F.H. el. 92.22
W.M. B.P.
S89-41-41E
S74-26-11E
(S22-26-19E)
(S13-35E)
(S0-53-03E)
NB 6
NB 6A
NB 7
T 11
3+45.42 P.O.T.
3+15.49 A=18°30'51"
0+74.87 A=4°51'36"
Pipe
16" GUM
16" MAPLE
16" OAK
28" POPLAR
2" TREE
24" R. OAK
12" GUM
12" BEECH
GRAPE VINE POST
18" POPLAR
TREE 1"
6" PECAN
TREE 2"
FENCE POST
CEDAR 4"
CHERRY 14"
HOLLY 3"
TREE 3"
CEDAR 1" POST
FENCE
ROSE BUSH
BRICK POST
38" BEECH
32" BEECH
14" POPLAR
24" BEECH
24" POPLAR
22" BIRCH
28" POPLAR
16" GUM
6" TEMP. CONST. RD.
P.B.
18" GUM
5" PINE
3" OAK
GUY WIRES
C&P POT
ROSE
Exist. 21" San.
T.L.B.
10'
15'
16'
10'
16'
16'
16'
16'
16'
16'
8'
8'
6'
6'
6