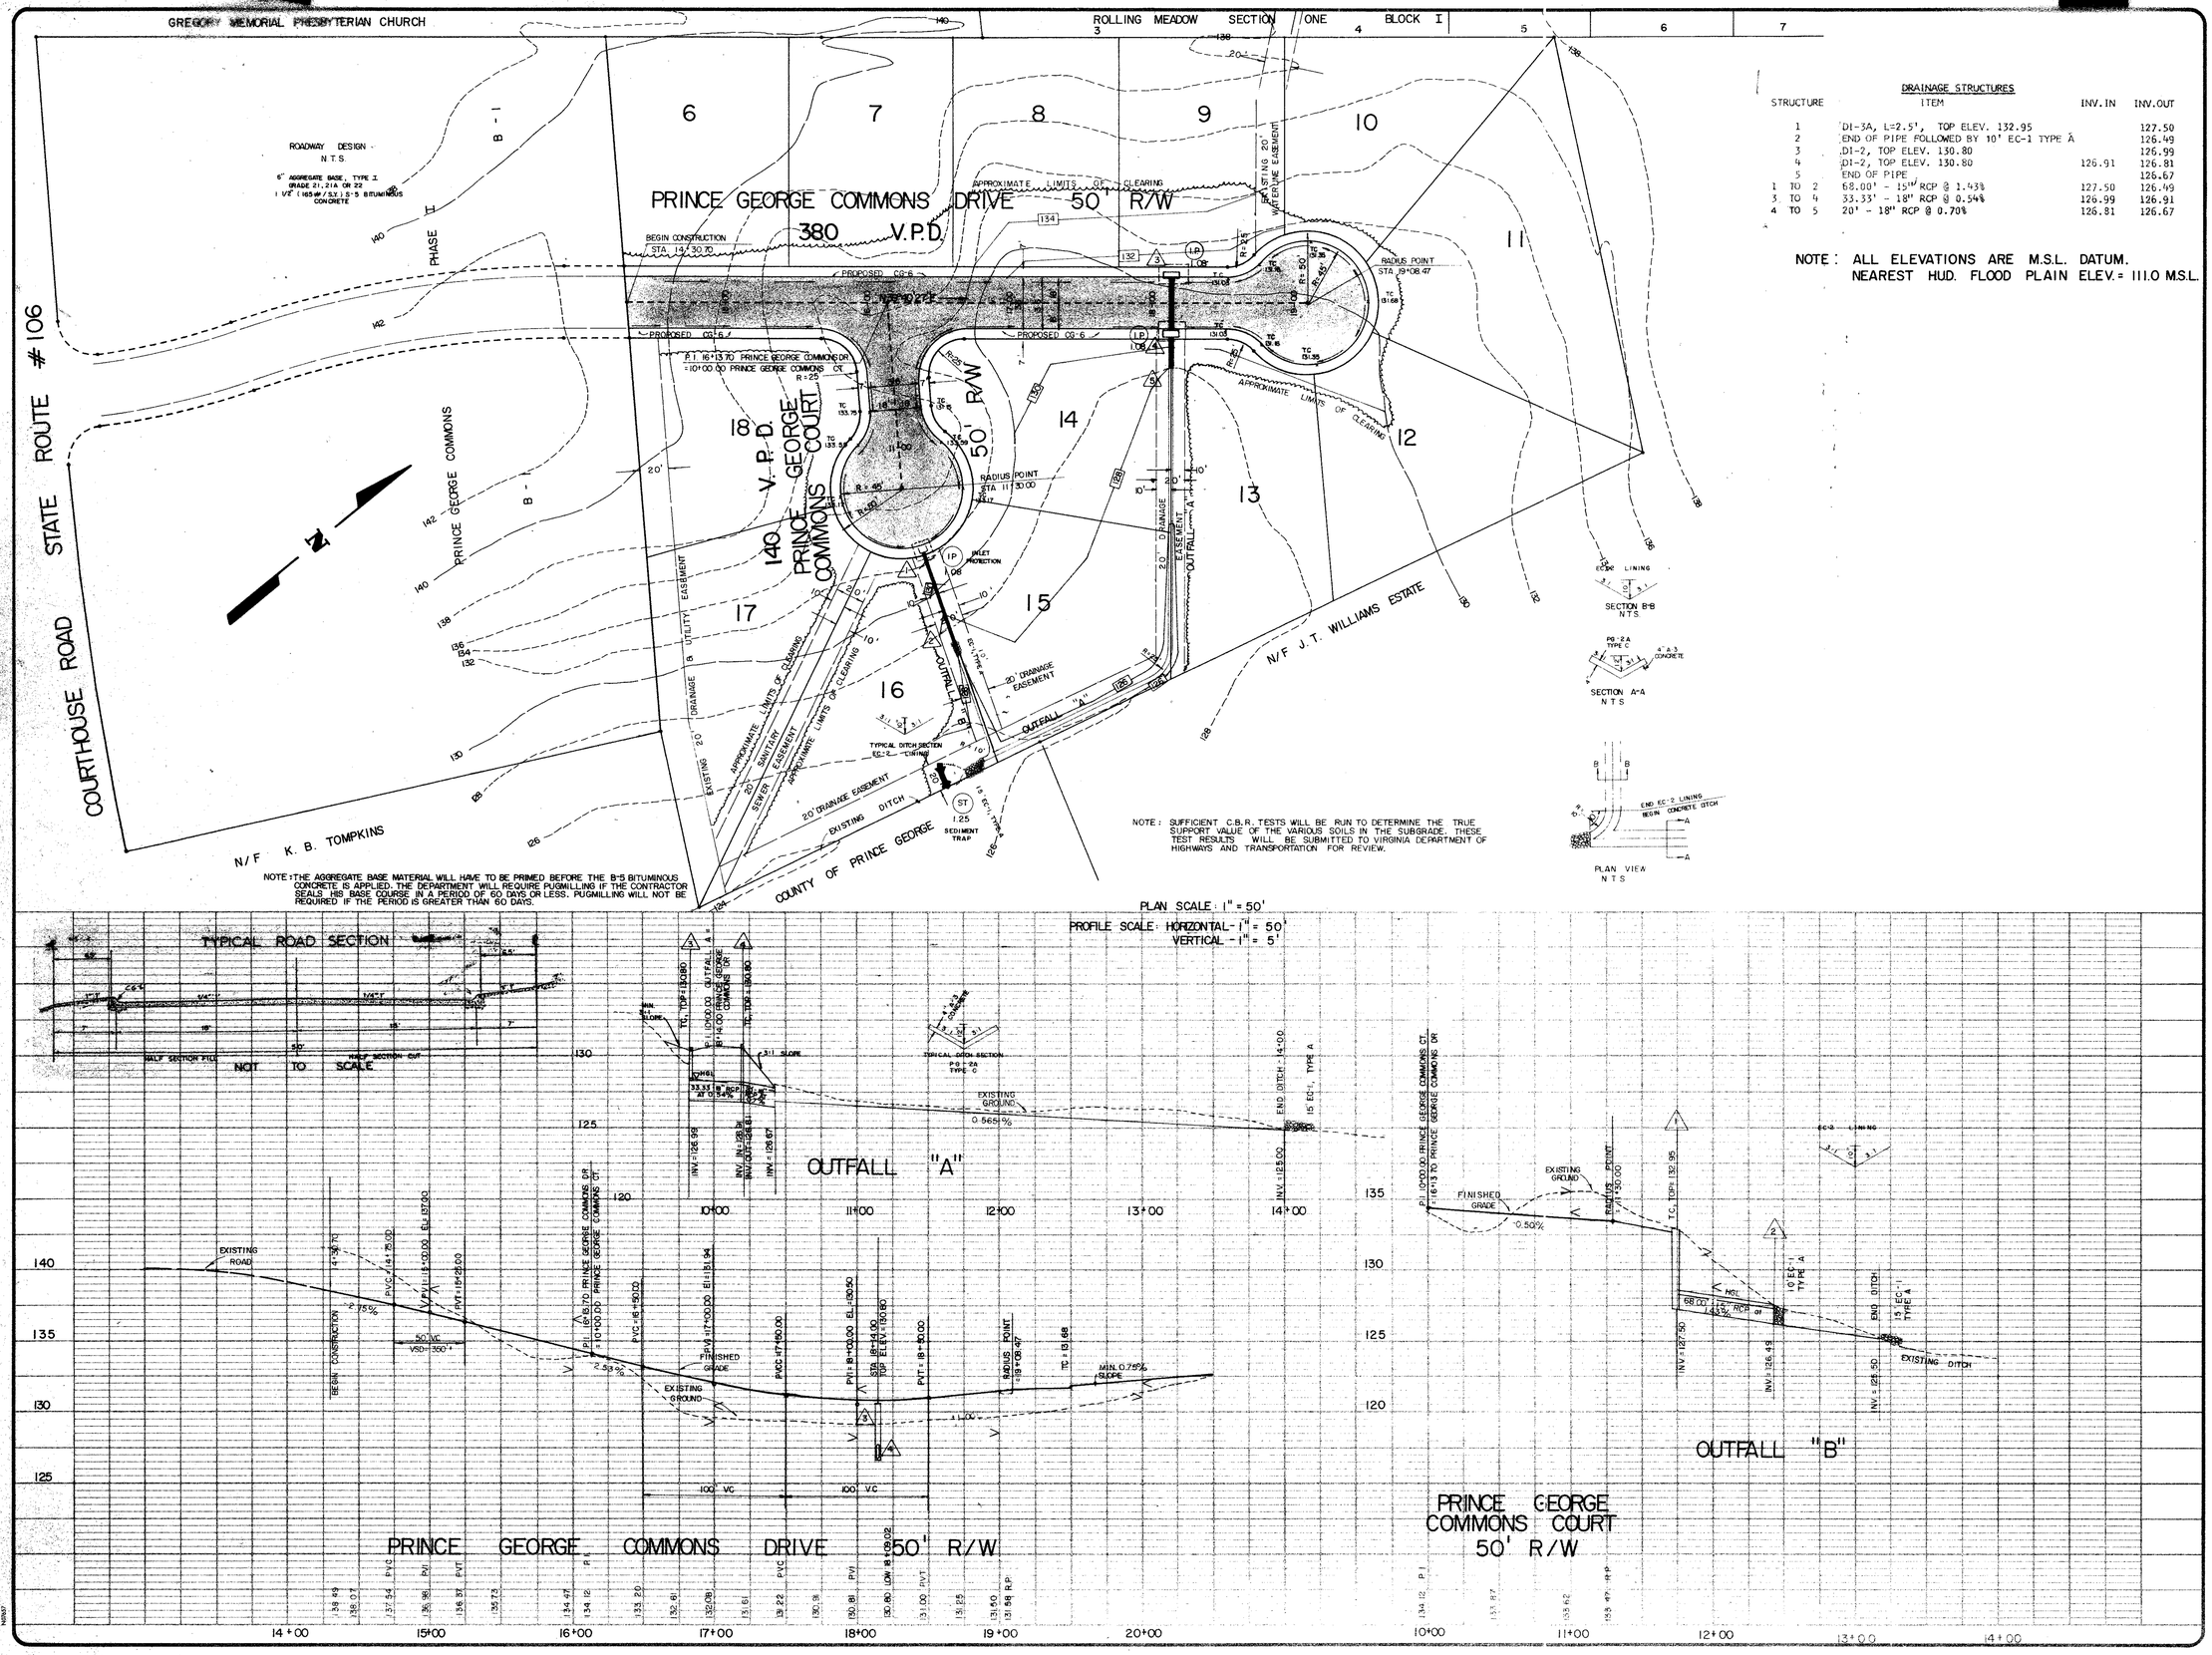

DRAINAGE STRUCTURES

STRUCTURE	ITEM	INV. IN	INV. OUT
1	DI-3A, L=2.5', TOP ELEV. 132.95		127.50
2	END OF PIPE FOLLOWED BY 10' EC-1 TYPE A		126.49
3	DI-2, TOP ELEV. 130.80		126.99
4	DI-2, TOP ELEV. 130.80	126.91	126.81
5	END OF PIPE		126.67
1 TO 2	68.00' - 15" RCP @ 1.43%	127.50	126.49
3 TO 4	33.33' - 18" RCP @ 0.54%	126.99	126.91
4 TO 5	20' - 18" RCP @ 0.70%	126.81	126.67

NOTE: ALL ELEVATIONS ARE M.S.L. DATUM.
NEAREST HUD. FLOOD PLAIN ELEV. = 111.0 M.S.L.

CHARLES C. TOWNES & ASSOCIATES
Engineers, Planners, Land Surveyors
110 Norfolk Ave., P.O. Box 97
Colonial Heights, Va. 23834
804-526-6766

PROPOSED ROAD & DRAINAGE IMPROVEMENTS
PRINCE GEORGE COMMONS
PHASE II
BLAND DISTRICT
PRINCE GEORGE COUNTY, VIRGINIA

PLAN & PROFILE

REVISIONS	
DATE	ITEM
JUNE 10, 1985	
6/20/85	
JULY 12, 1985	

DATE: MAY 30, 1985
SCALE: AS SHOWN
DRAWN BY: HJH
CHECKED BY:
F.B. #:
SHEET #: 2