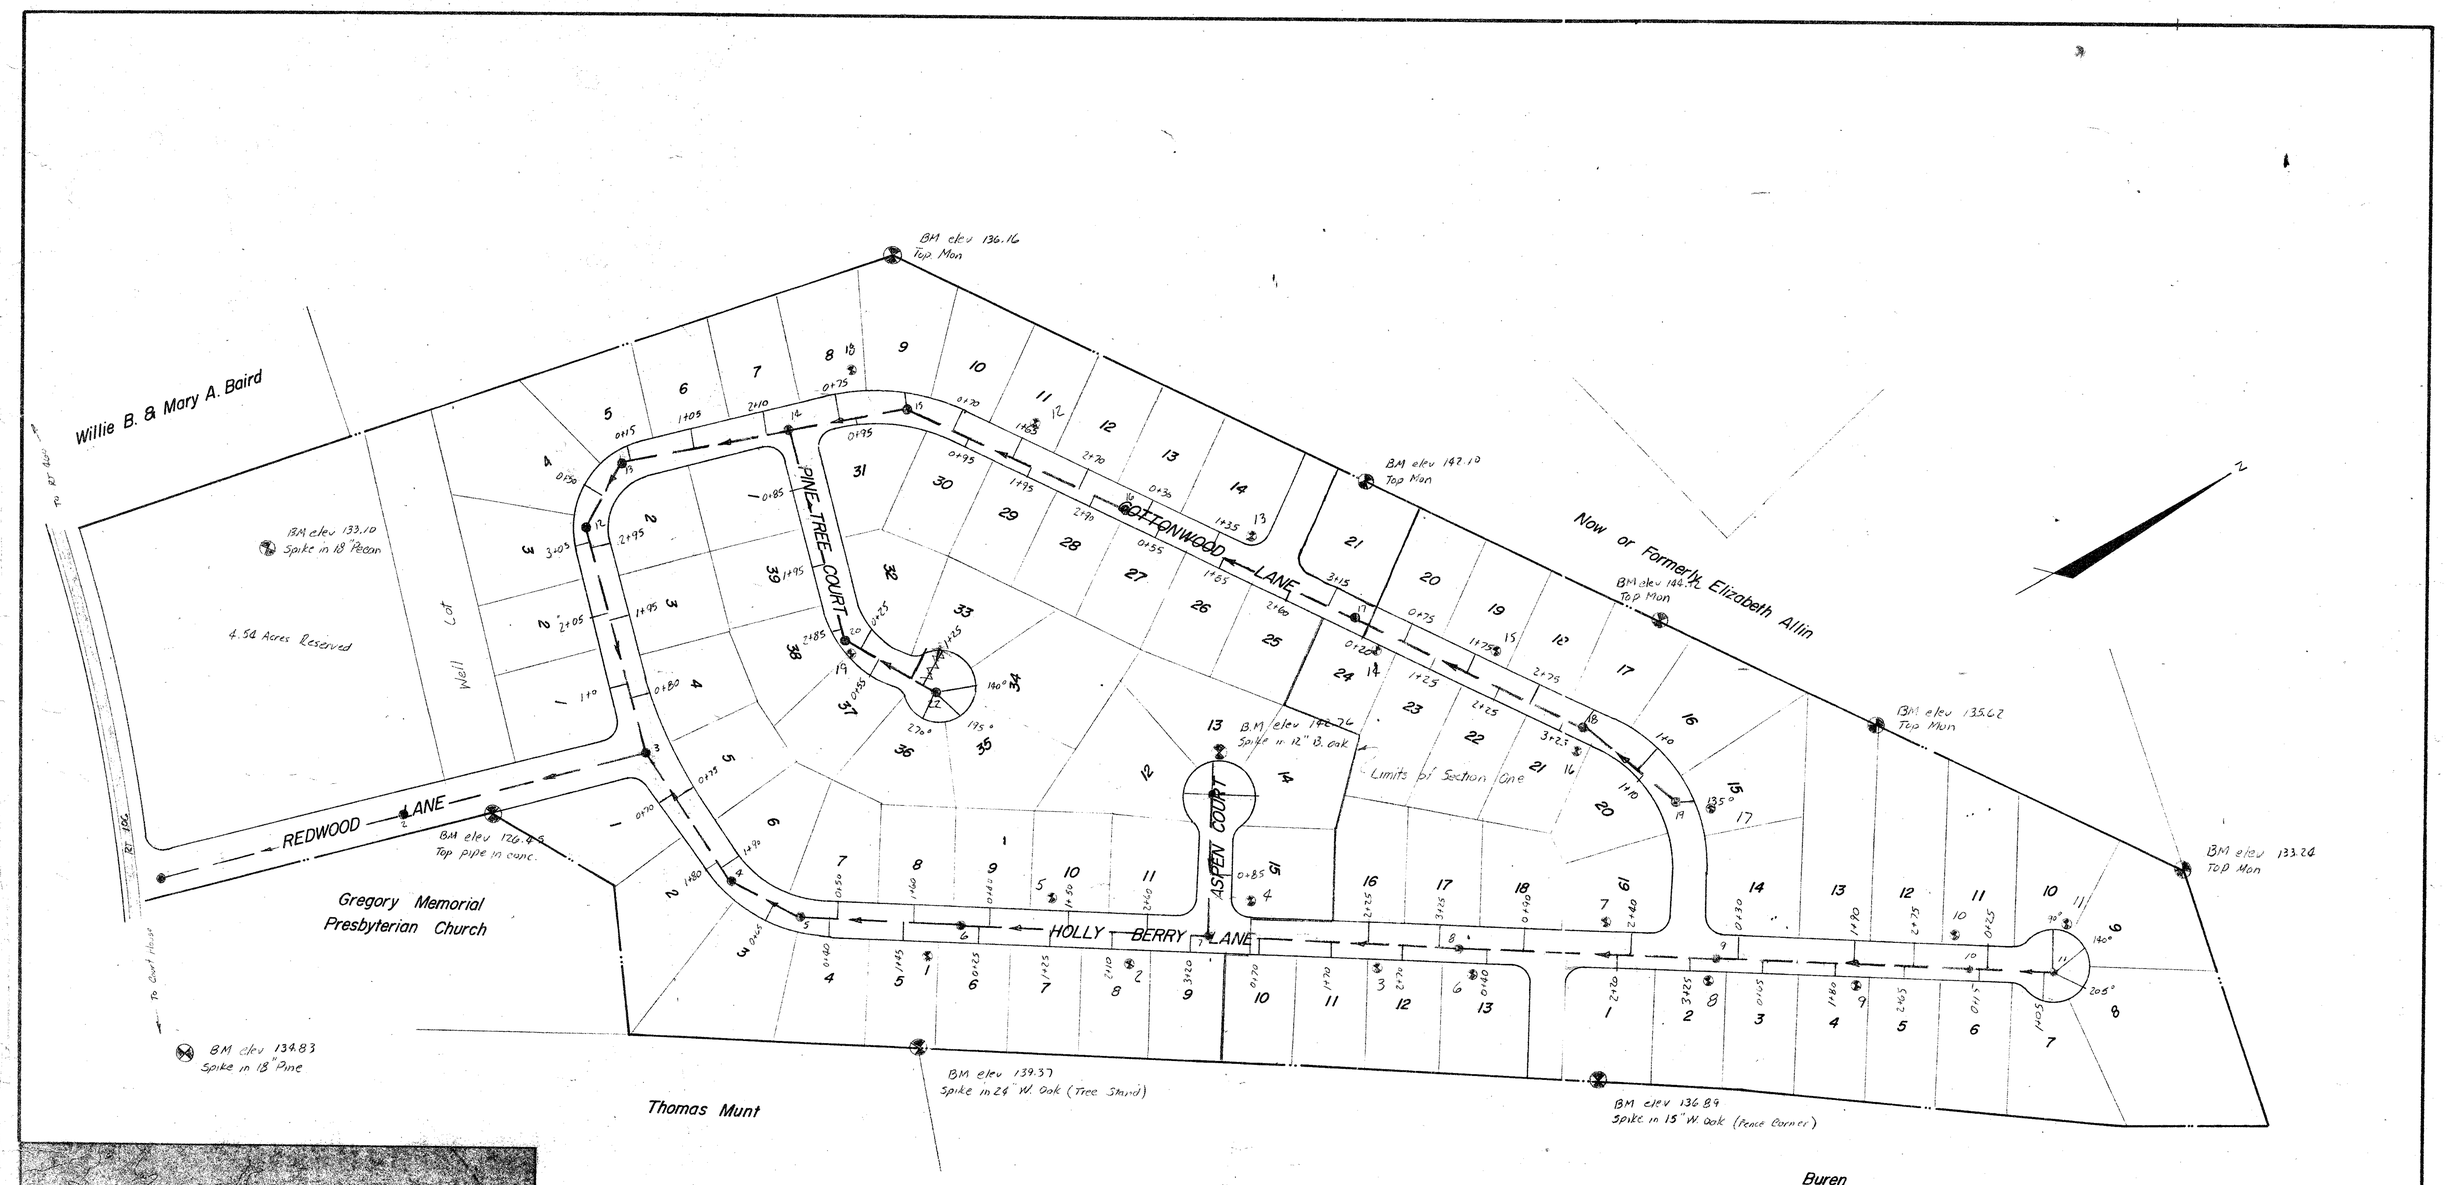

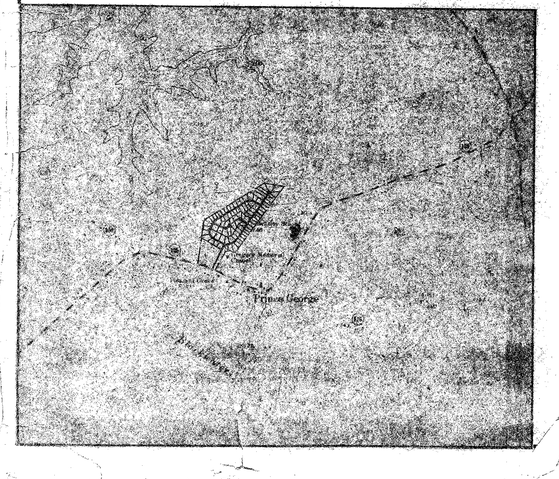

Temporary Bench Marks

1	Nail in	8"	B. Oak	el. 139.83
2	" "	8"	B. Oak	el. 147.75
3	" "	10"	B. Oak	el. 147.57
4	" "	6"	W. Oak	el. 145.50
5	" "	6"	W. Oak	el. 146.66
6	" "	6"	W. Oak	el. 141.50
7	" "	4"	Pine	el. 137.12
8	" "	10"	W. Oak	el. 134.20
9	" "	10"	W. Oak	el. 131.51
10	" "	6"	Oak	el. 130.22
11	" "	22"	W. Oak	el. 143.76
12	" "	6"	Poplar	el. 137.49
13	" "	8"	Oak	el. 140.54
14	" "	Twin	W. Oak	el. 143.98
15	" "	8"	B. Oak	el. 142.60
16	" "	8"	W. Oak	el. 140.61
17	P.I. Curve - Top Rod			el. 140.68
18	89.89 ft. PI Curve Top Rod			el. 134.08
19	P.I. Curve - Top Rod			el. 139.93

Sewer Lateral Location

ROLLING MEADOW

BLAND DISTRICT

Prince George County, Virginia

1977 Scale 1" = 100'

PRITCHARD AND ALTMAN

Engineers and Surveyors

Petersburg, Virginia