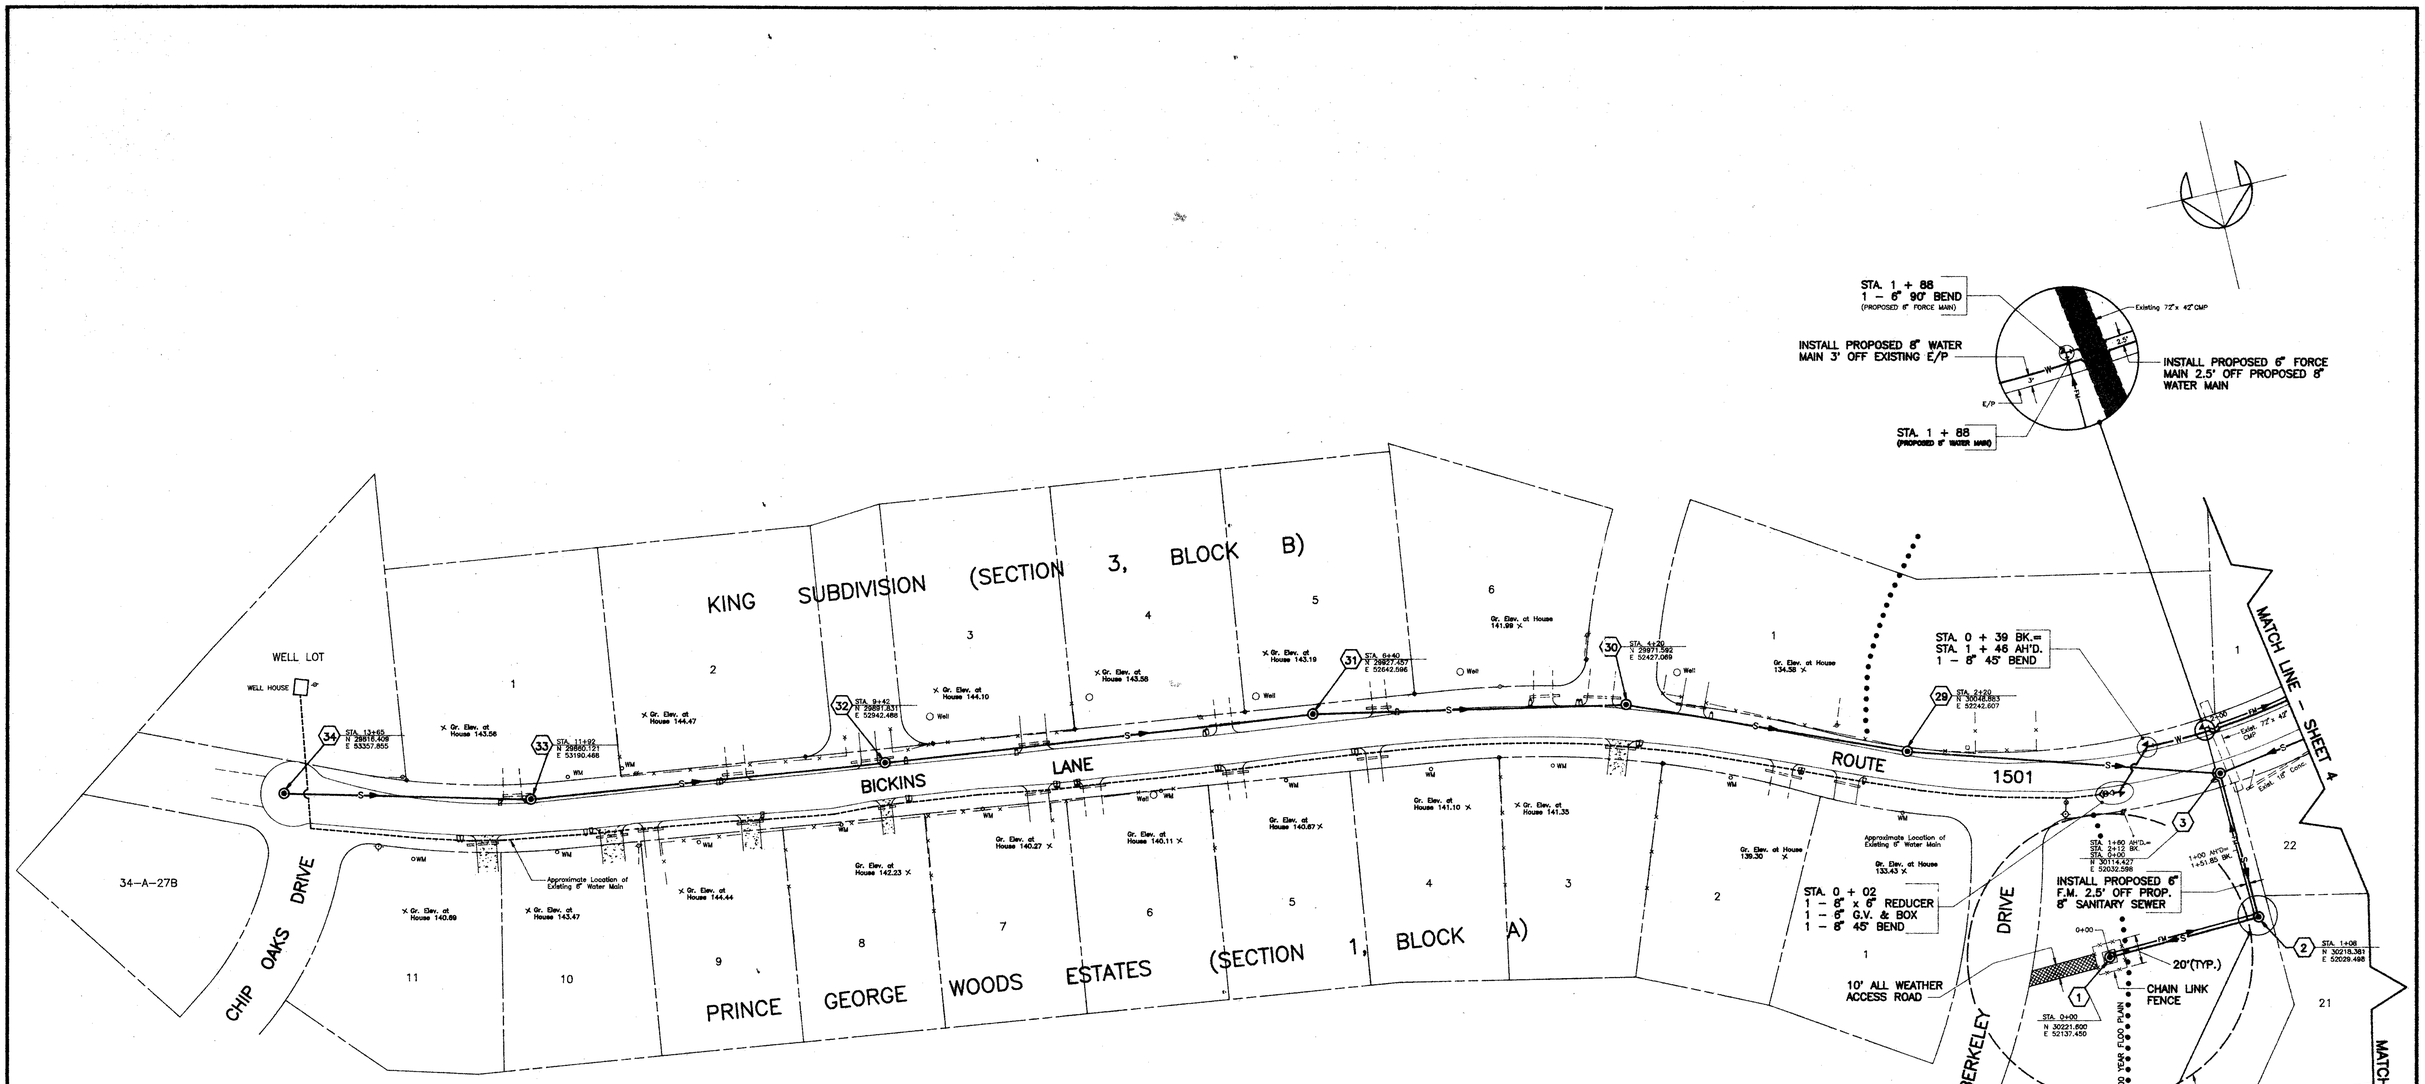

SANITARY SEWER MANHOLE TABLE

M.H.	BEARING	DISTANCE
1		
	S 88°17'32" W	108.00'
2		
	S 01°42'28" E	104.00'
3		
	S 72°40'00" E	220.00'
29		
	S 67°15'57" E	200.00'
30		
	S 78°25'38" E	220.00'
31		
	S 83°13'31" E	302.00'
32		
	S 82°42'47" E	250.00'
33		
	S 75°21'51" E	173.00'
34		

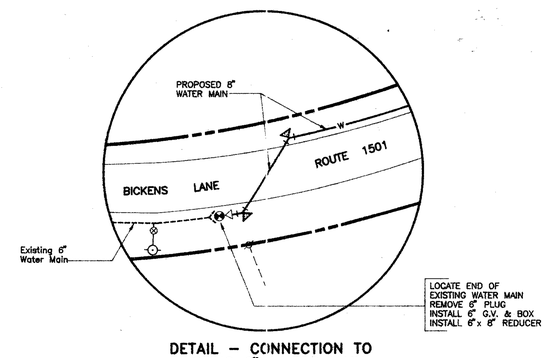

DETAIL - CONNECTION TO EXISTING 6" WATER MAIN

RECEIVED
OCT 22 1991
VIRGINIA DEPT. OF HEALTH
OFFICE OF WATER PROGRAMS
SOUTHEAST VA. REGIONAL OFFICE

COMMONWEALTH OF VIRGINIA
FREDERICK T. W. PRIBBLE
No. 10055
PROFESSIONAL ENGINEER

20213-4A.DWG

Draper Aden Associates CONSULTING ENGINEERS Richmond, Virginia - Blacksburg, Virginia	DESIGNED: FTP DRAWN: HLJ CHECKED: JNL DATE: 1/31/90	PRINCE GEORGE WATER & SEWER EXTENSIONS RTE. 630 / KING SUBDIVISION ADDITION COUNTY OF PRINCE GEORGE, VIRGINIA	PLAN	REVISIONS 9/4/91 (RELOCATE MANHOLE # 1)	SCALE: 1" = 50' PLAN NO. T - 20213	SHEET 3 OF 12