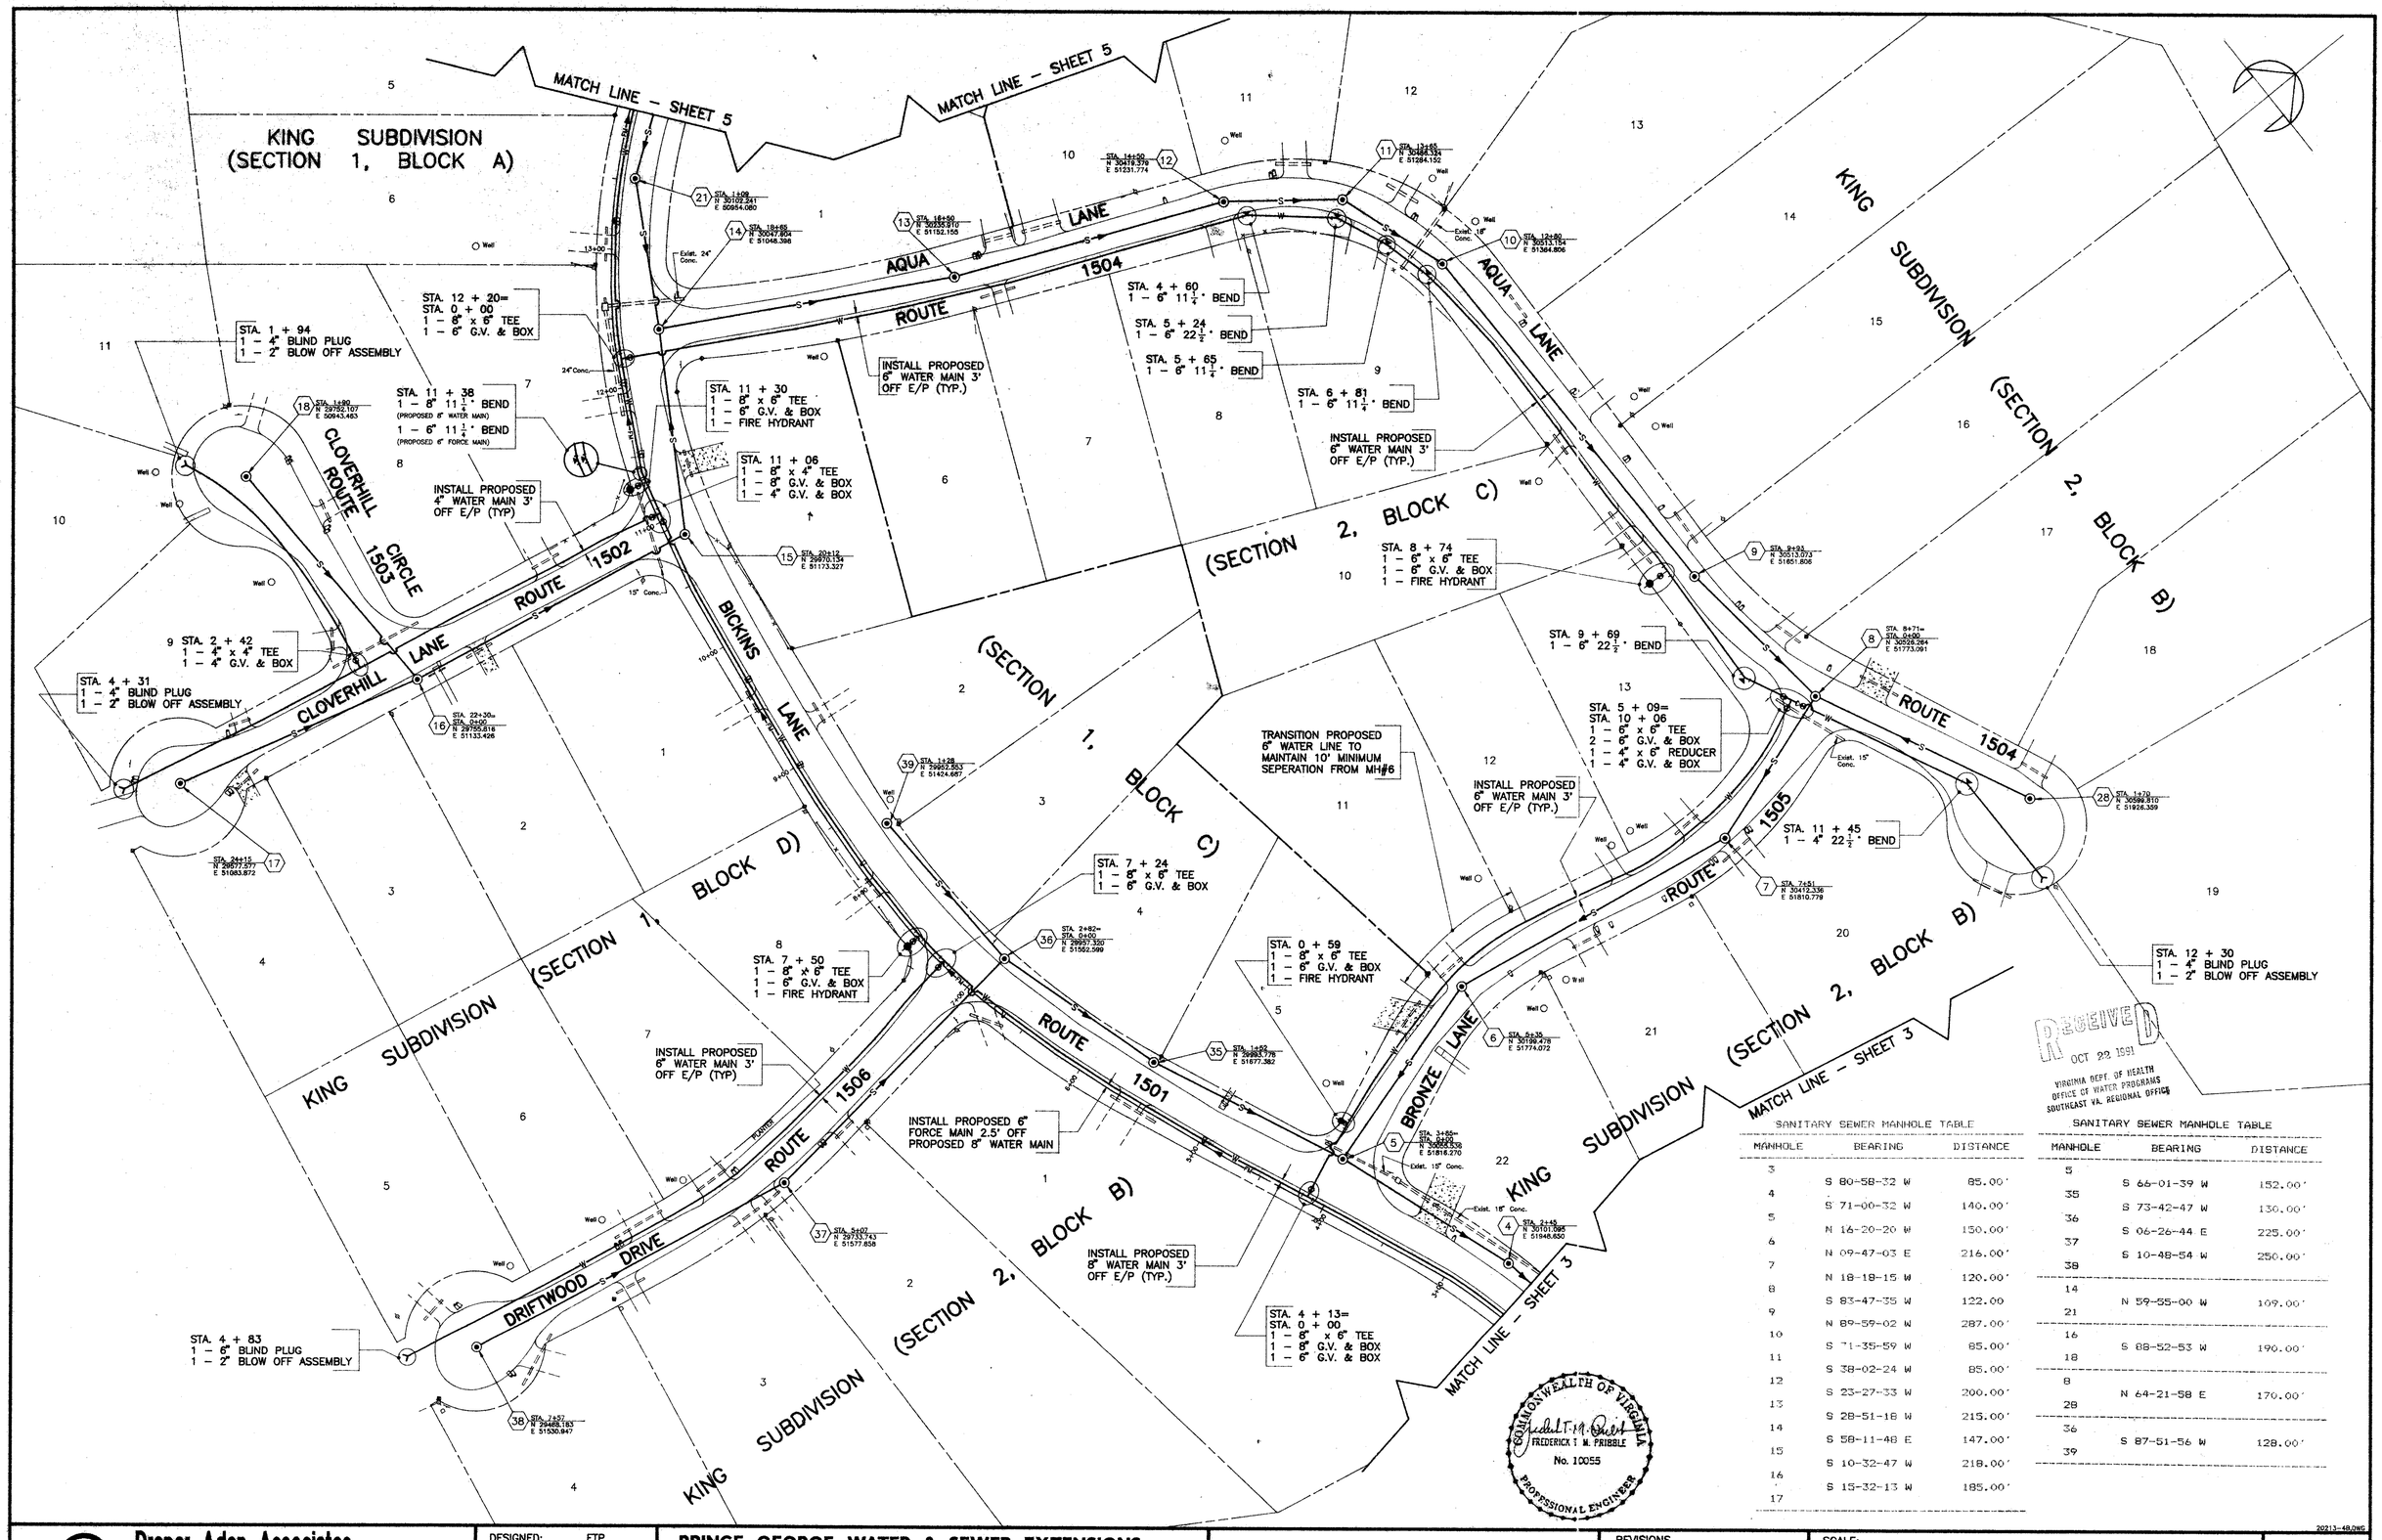

RECEIVED
OCT 22 1991
VIRGINIA DEPT. OF HEALTH
OFFICE OF WATER PROGRAMS
SOUTHEAST VA. REGIONAL OFFICE

SANITARY SEWER MANHOLE TABLE

MANHOLE	BEARING	DISTANCE
3		
4	S 80-58-32 W	85.00'
5	S 71-00-32 W	140.00'
6	N 16-20-20 W	150.00'
7	N 09-47-03 E	216.00'
8	N 18-18-15 W	120.00'
9	S 83-47-35 W	122.00
10	N 89-59-02 W	287.00'
11	S 71-35-59 W	85.00'
12	S 38-02-24 W	85.00'
13	S 23-27-33 W	200.00'
14	S 28-51-18 W	215.00'
15	S 58-11-48 E	147.00'
16	S 10-32-47 W	218.00'
17	S 15-32-13 W	185.00'

SANITARY SEWER MANHOLE TABLE

MANHOLE	BEARING	DISTANCE
5		
35	S 66-01-39 W	152.00'
36	S 73-42-47 W	130.00'
37	S 06-26-44 E	225.00'
38	S 10-48-54 W	250.00'
14		
21	N 59-55-00 W	109.00'
16		
18	S 88-52-53 W	190.00'
8		
28	N 64-21-58 E	170.00'
36		
39	S 87-51-56 W	128.00'

20213-48.DWG

Draper Aden Associates
CONSULTING ENGINEERS
Richmond, Virginia - Blacksburg, Virginia

DESIGNED:	FTP
DRAWN:	HLJ
CHECKED:	JNL
DATE:	1/31/90

PRINCE GEORGE WATER & SEWER EXTENSIONS
RTE. 630 / KING SUBDIVISION ADDITION
COUNTY OF PRINCE GEORGE, VIRGINIA

PLAN

REVISIONS

SCALE: 1" = 50'

PLAN NO. T - 20213

SHEET 4 OF 13