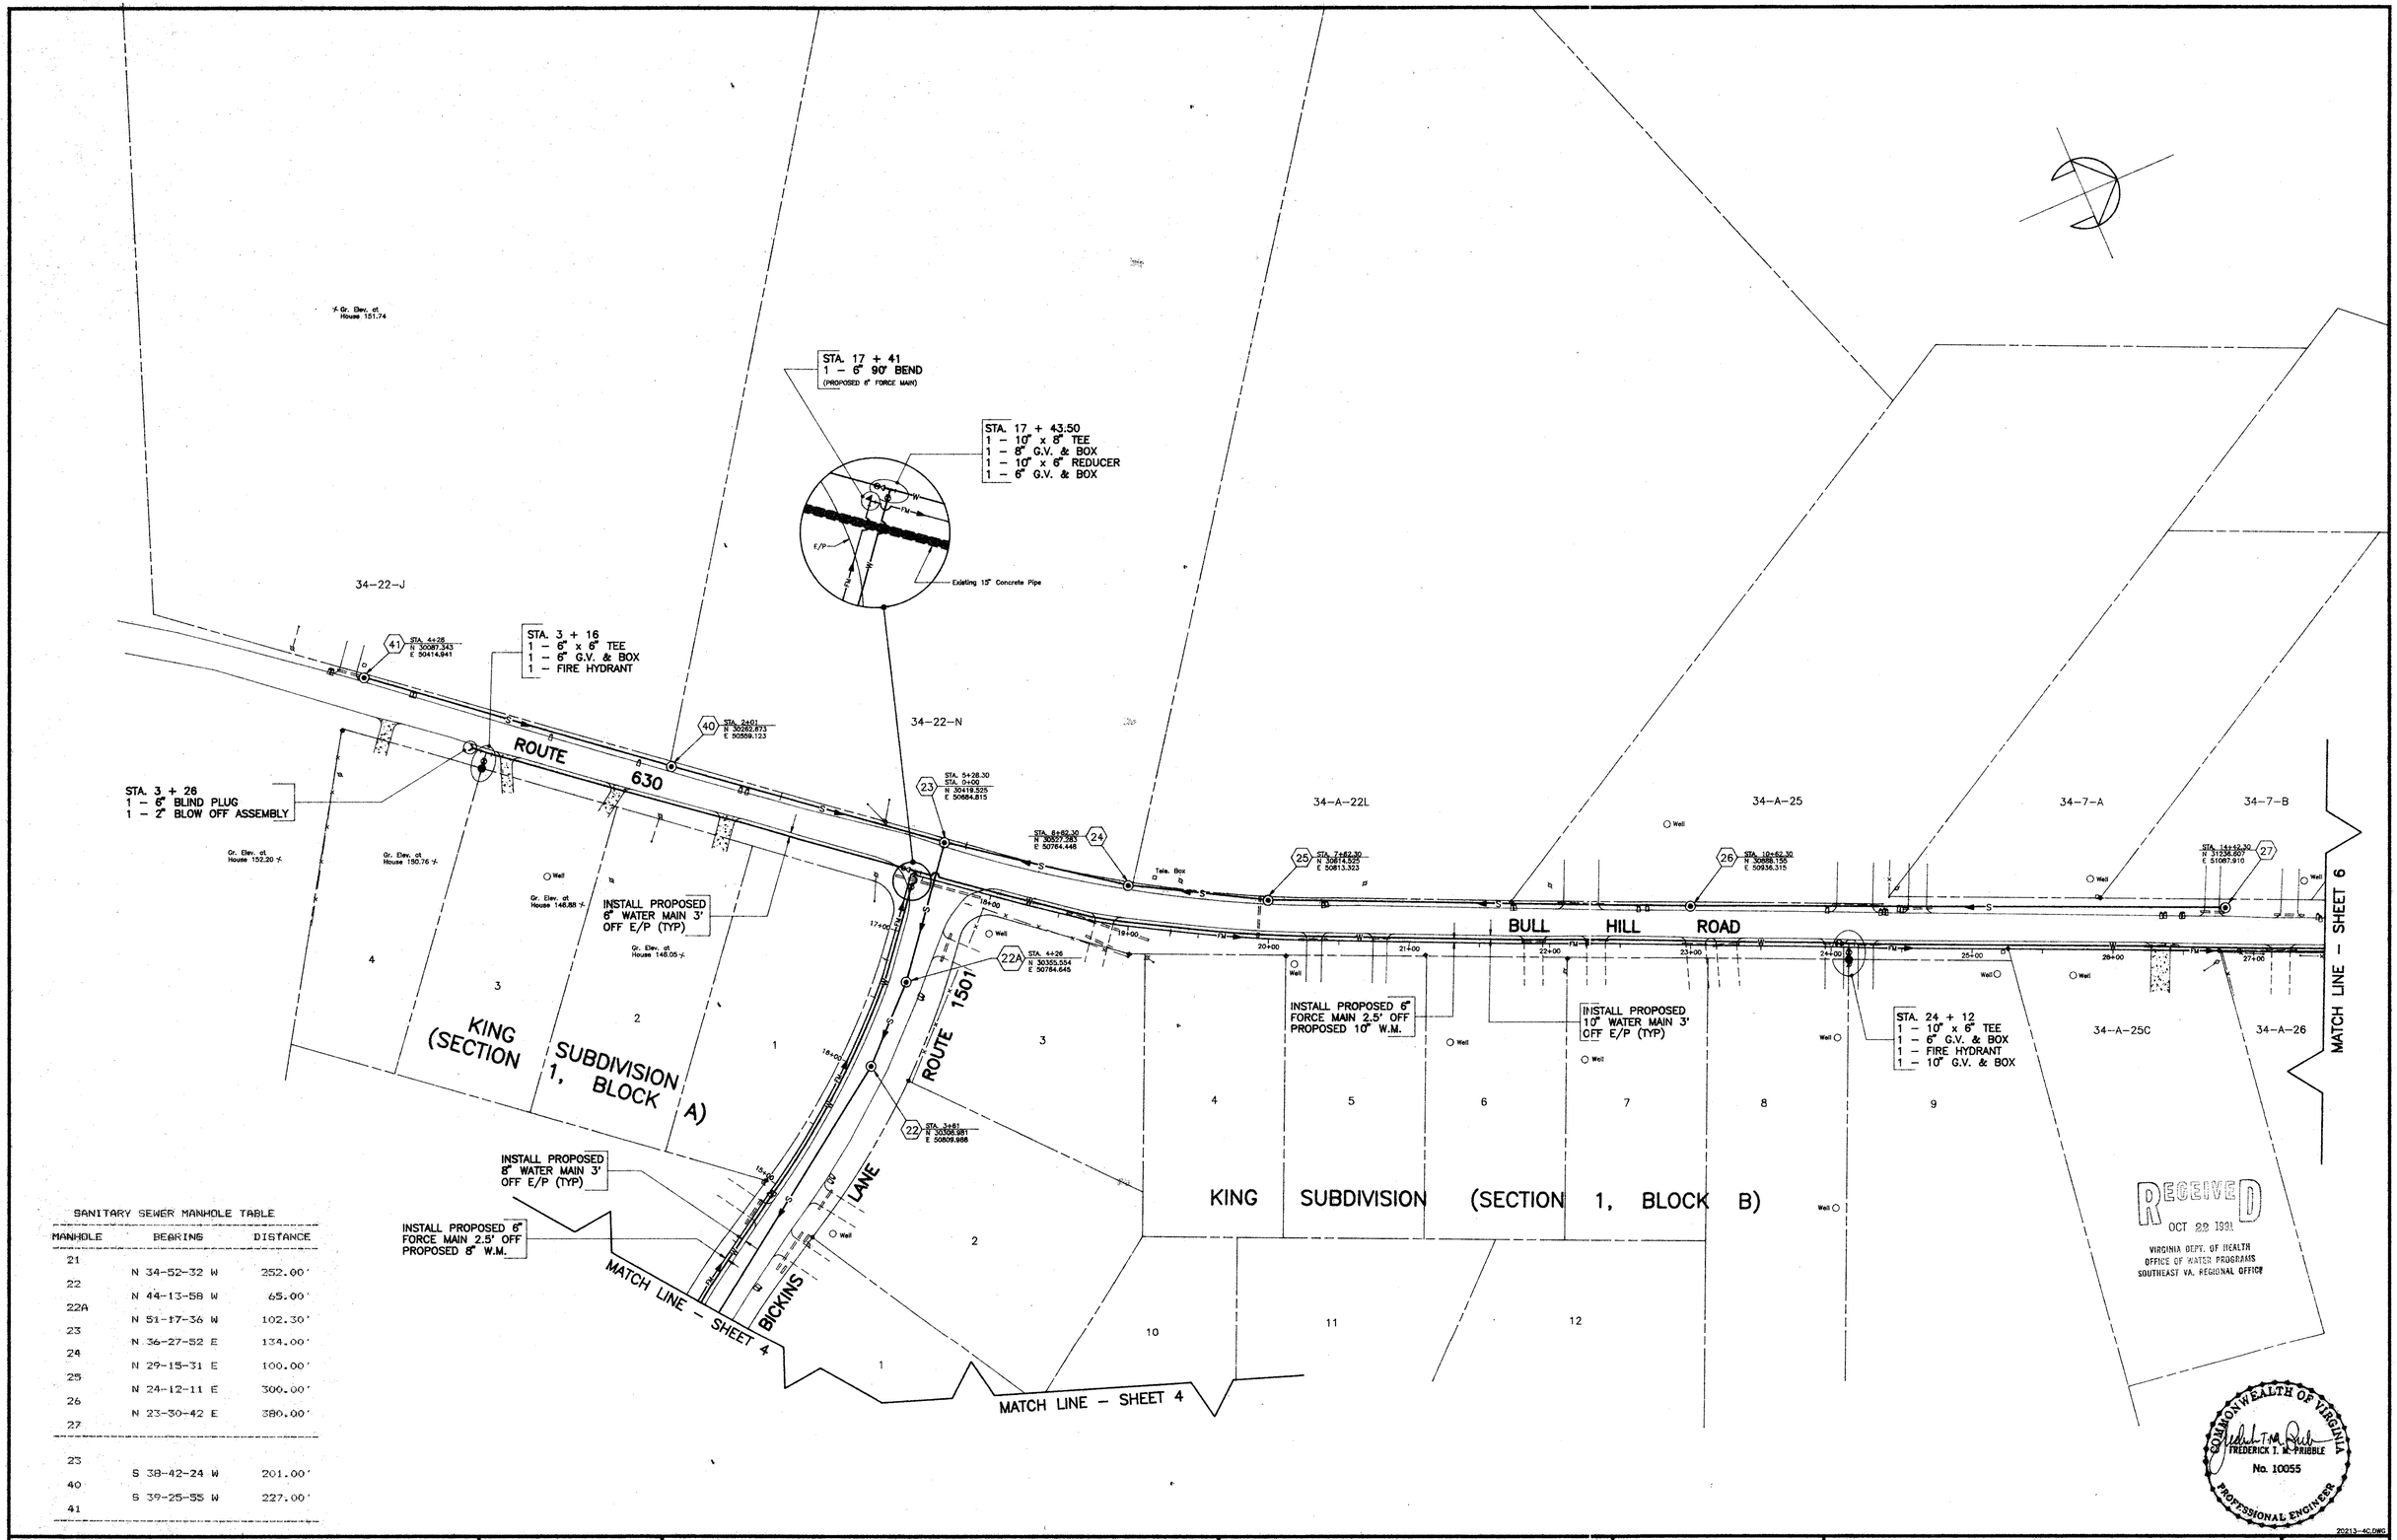

SANITARY SEWER MANHOLE TABLE

MANHOLE	BEARING	DISTANCE
21		
	N 34-52-32 W	252.00'
22		
	N 44-13-58 W	65.00'
22A		
	N 51-17-36 W	102.30'
23		
	N 36-27-52 E	134.00'
24		
	N 29-15-31 E	100.00'
25		
	N 24-12-11 E	300.00'
26		
	N 23-30-42 E	380.00'
27		
23		
	S 38-42-24 W	201.00'
40		
	S 39-25-55 W	227.00'
41		

Draper Aden Associates
CONSULTING ENGINEERS
Richmond, Virginia – Blacksburg, Virginia

DESIGNED: FTP
DRAWN: HLJ
CHECKED: JNL
DATE: 1/31/90

PRINCE GEORGE WATER & SEWER EXTENSIONS
RTE. 630 / KING SUBDIVISION ADDITION
COUNTY OF PRINCE GEORGE, VIRGINIA

PLAN

REVISIONS

SCALE: 1" = [illegible]

PLAN NO. T – 20213

SHEET 5 OF 13