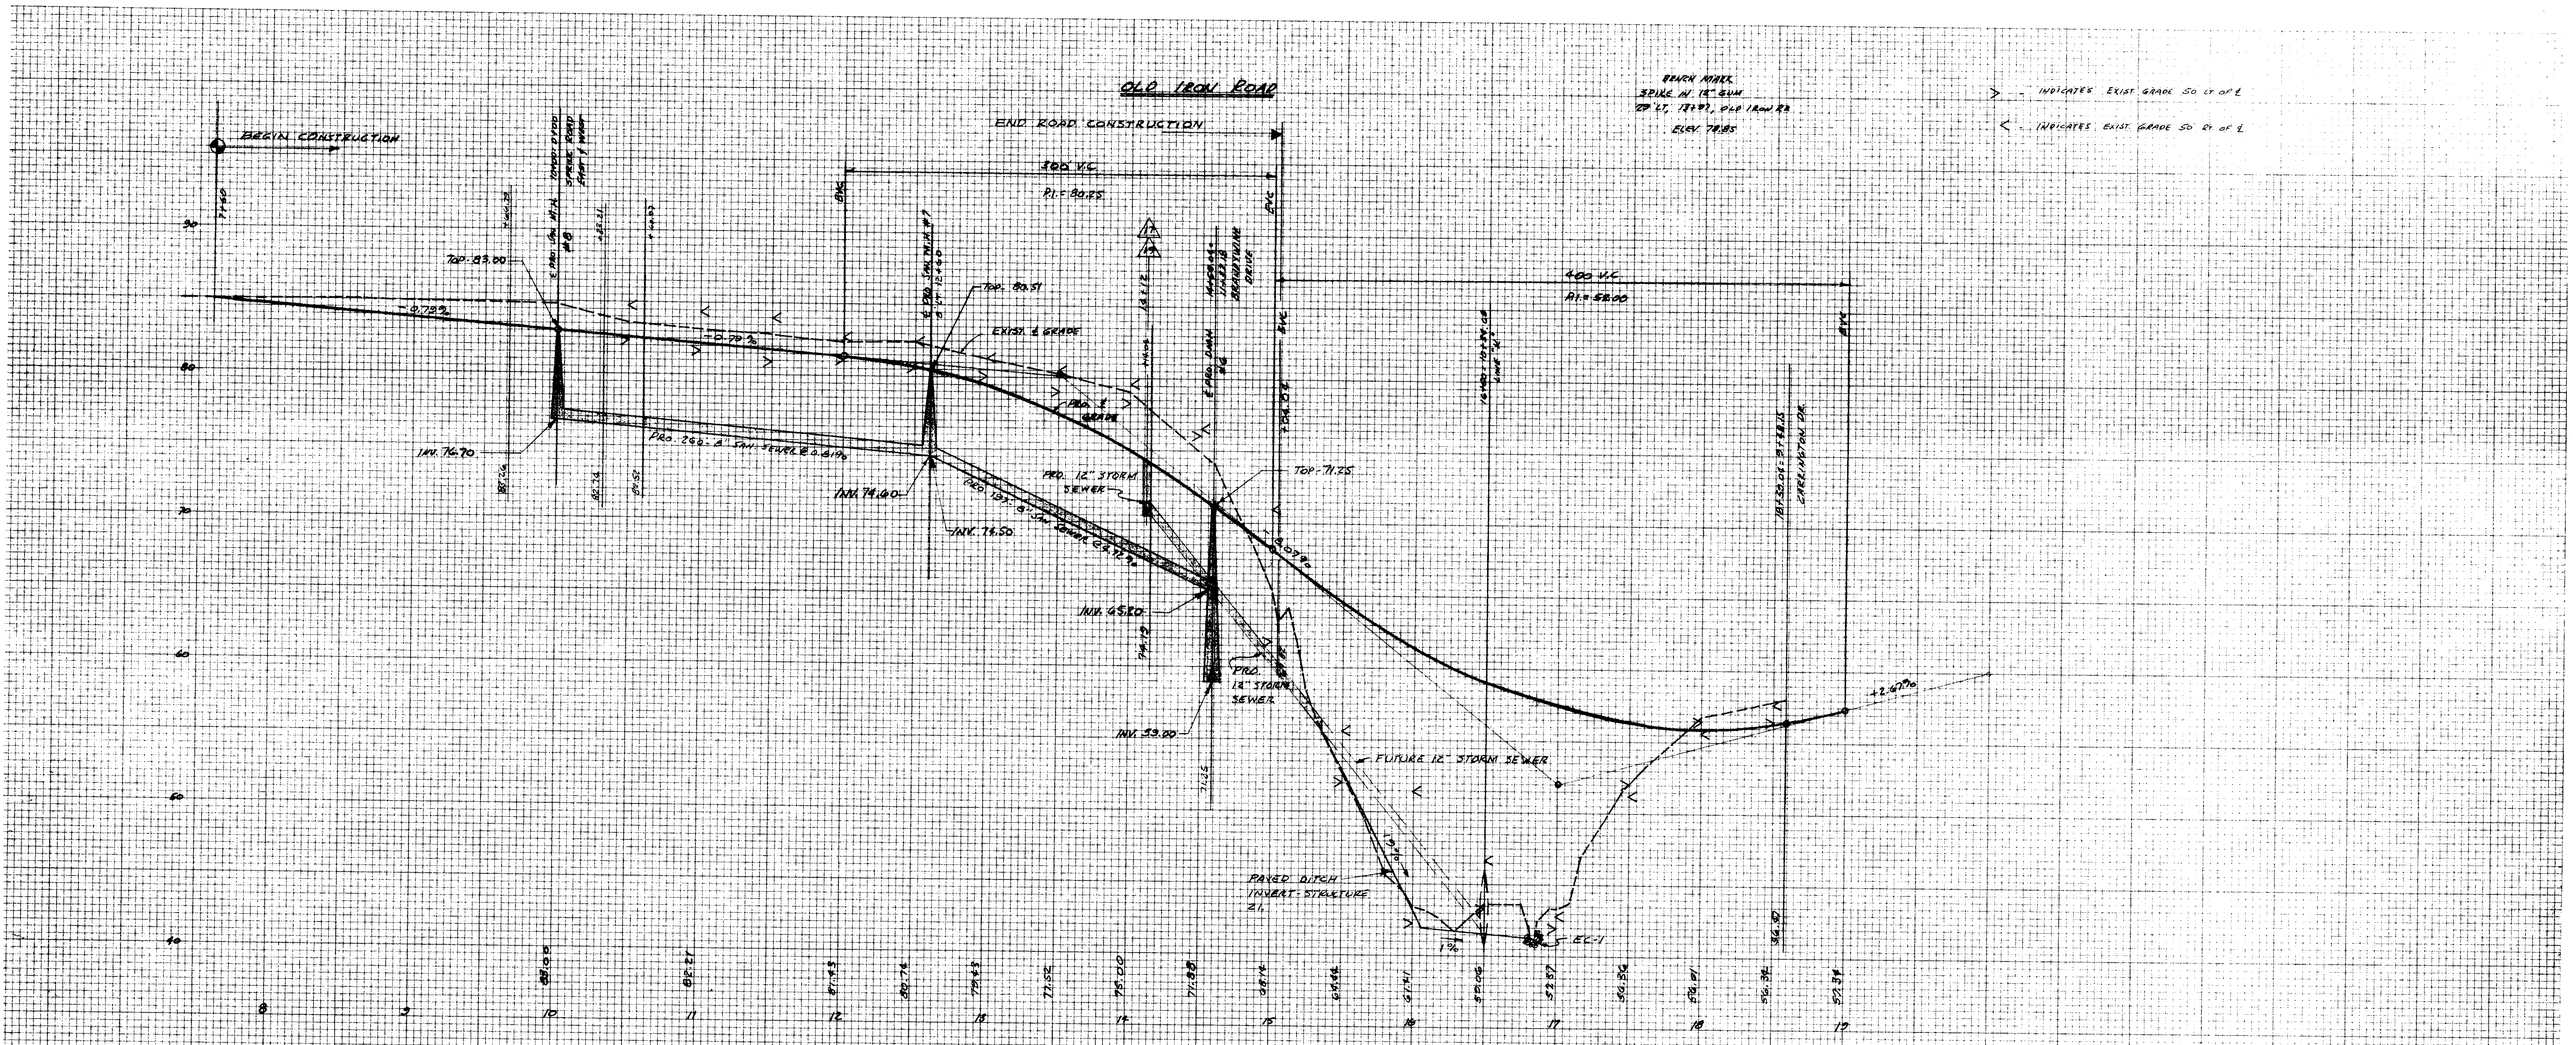
OLD IRON ROAD
BEGIN CONSTRUCTION
END ROAD CONSTRUCTION
BENCH MARK
SPIKE IN 12" GUM
20' LT. 12+93, OLD IRON RD
ELEV. 78.85
> - INDICATES EXIST. GRADE 50' LT. OF ℄
< - INDICATES EXIST. GRADE 50' RT. OF ℄
300 V.C.
PI = 80.25
400 V.C.
PI = 58.00
TOP: 83.00
-0.73%
-0.70%
TOP: 80.51
EXIST. ℄ GRADE
PROP. ℄ GRADE
INV. 76.70
PROP. 266' 8" SAN. SEWER @ 0.61%
INV. 74.40
INV. 74.50
PROP. 12" STORM SEWER
PROP. 193' 8" SAN. SEWER @ 0.72%
TOP: 71.25
-0.37%
INV. 65.80
PROP. 12" STORM SEWER
INV. 59.00
FUTURE 12" STORM SEWER
PAVED DITCH
INVERT - STRUCTURE 21
EC-1
+2.60%
CARRINGTON DR.
BVC
EVC
+50.00
+54.00
+56.00
