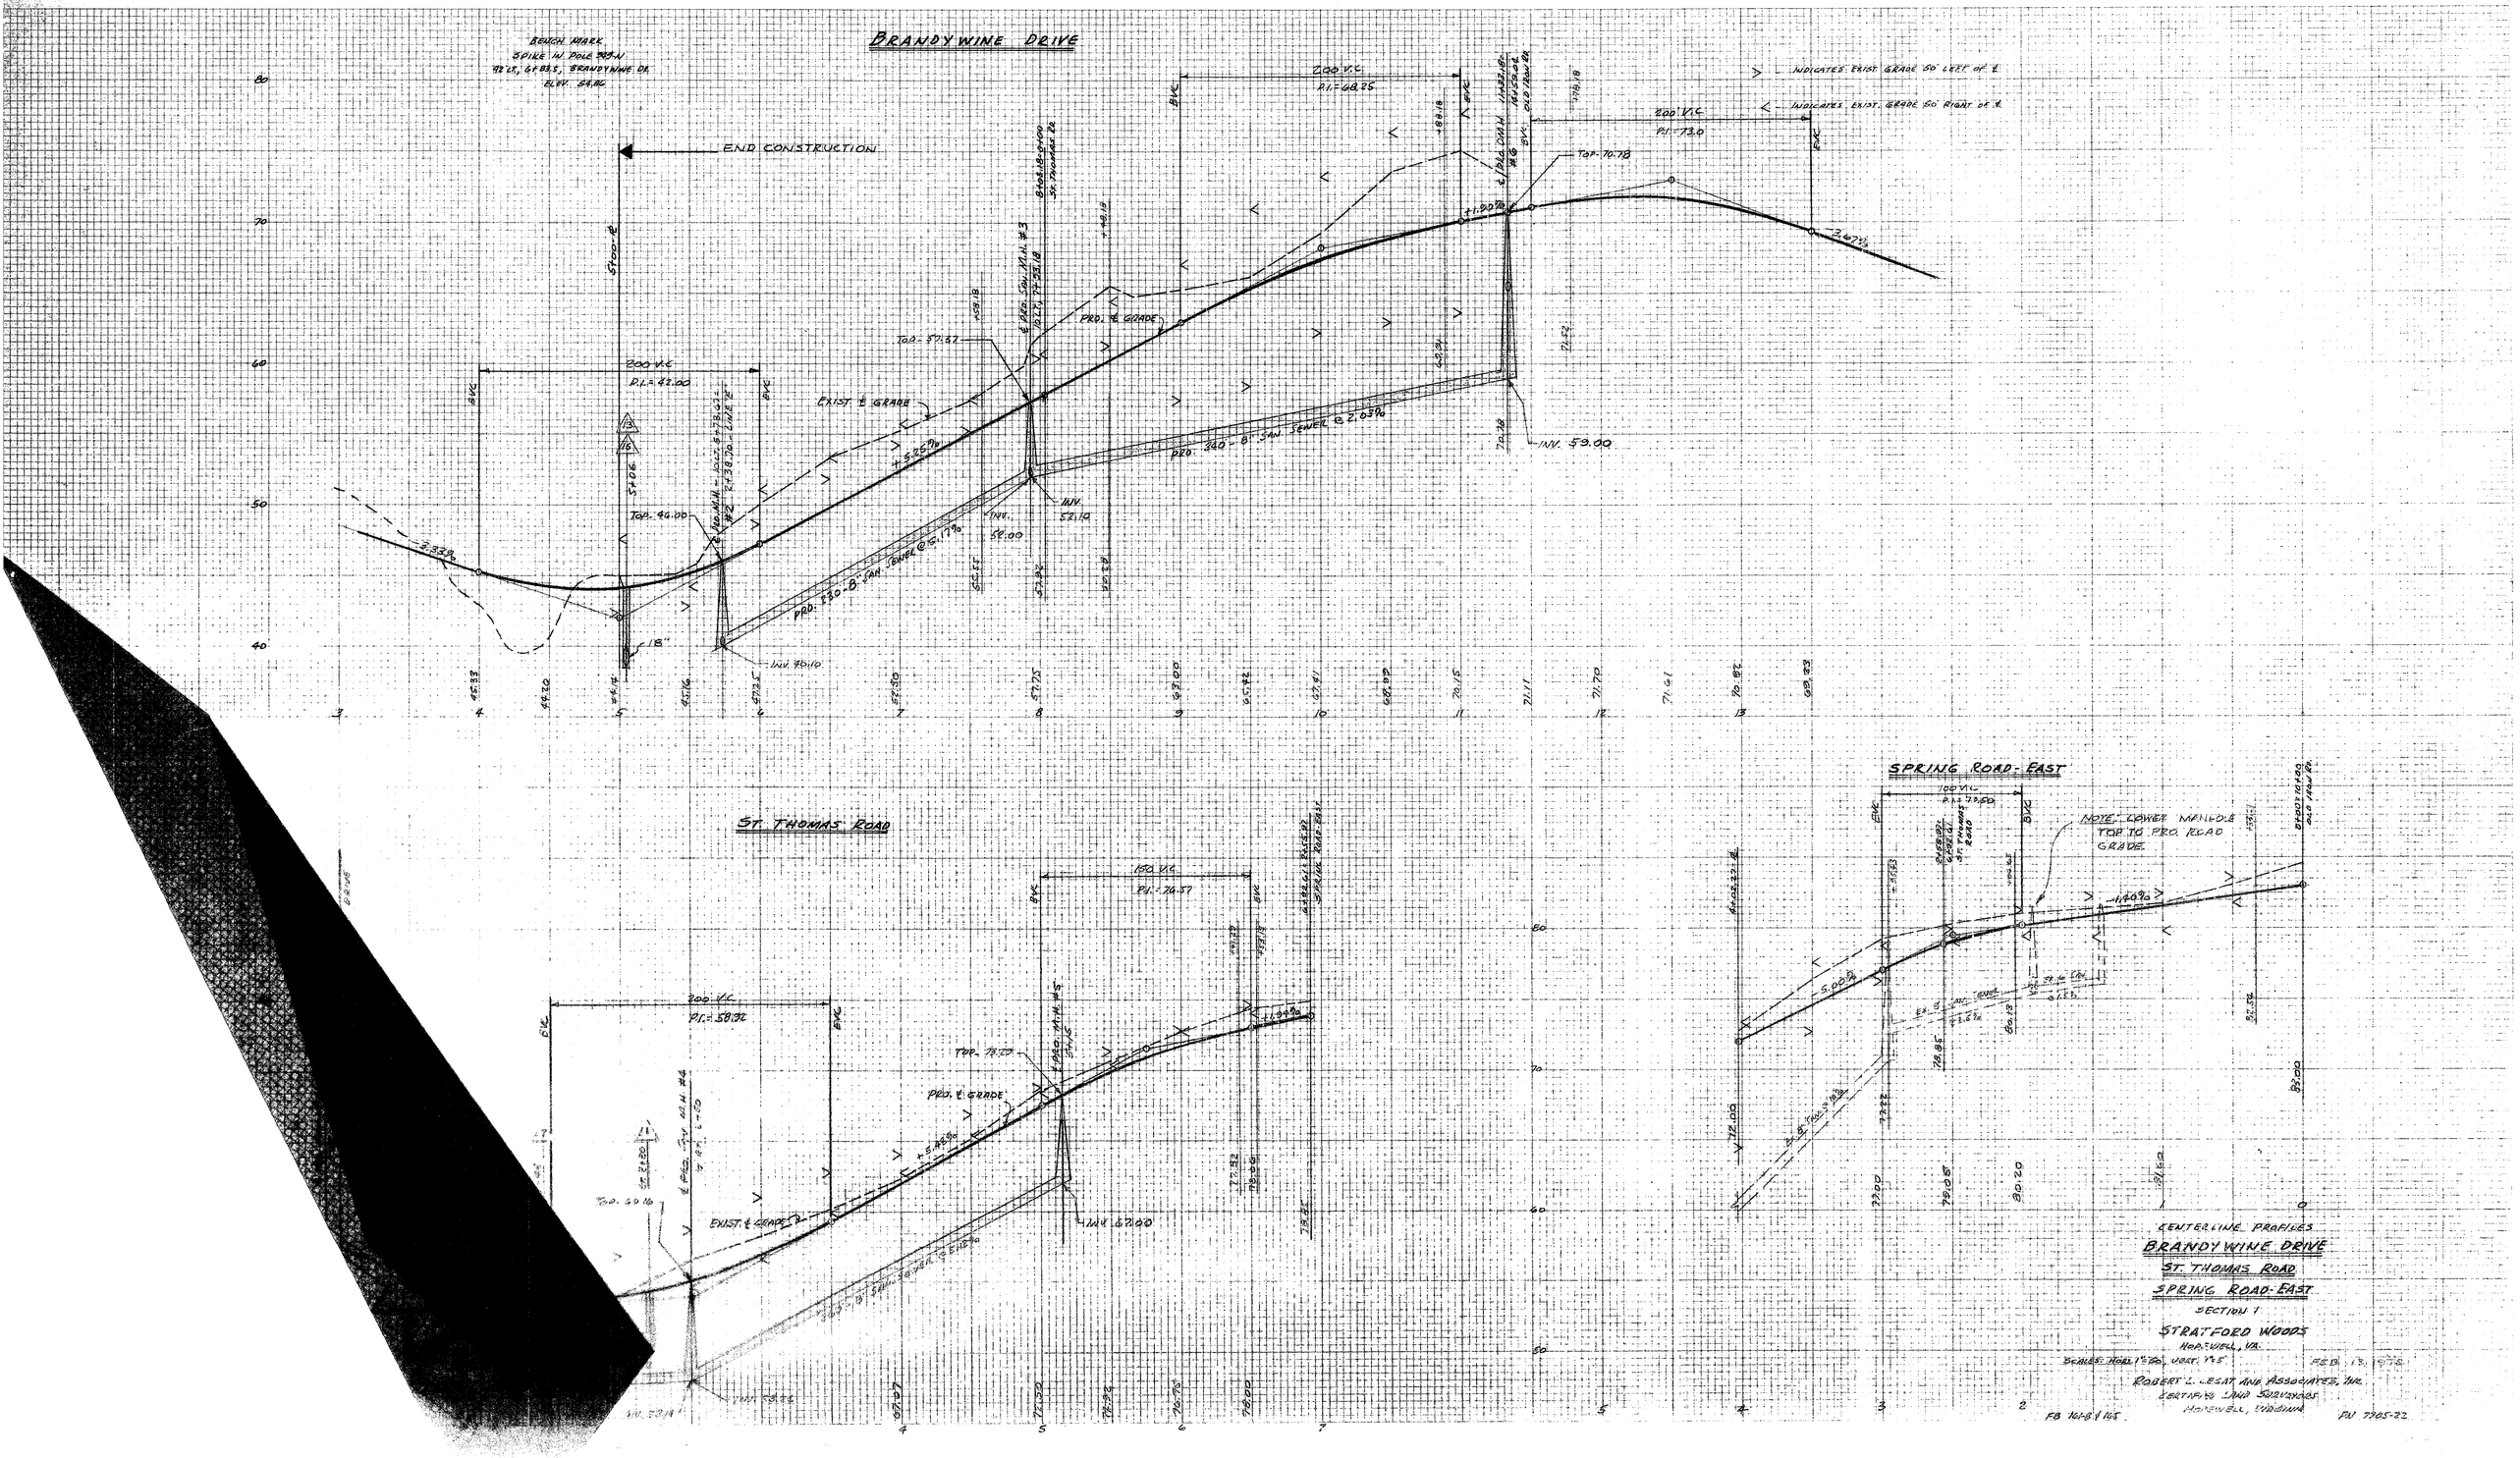
BRANDYWINE DRIVE
BENCH MARK
SPIKE IN POLE
BRANDYWINE DR.
ELEV. 84.86
END CONSTRUCTION
INDICATES EXIST. GRADE 50' LEFT OF ℄
INDICATES EXIST. GRADE 50' RIGHT OF ℄
200' V.C.
P.I.= 42.00
P.I.= 68.25
P.I.= 73.0
TOP= 70.78
TOP= 44.00
TOP= 57.47
EXIST. ℄ GRADE
PROJ. ℄ GRADE
PROJ. 330'-8" SAN. SEWER @ 2.03%
PROJ. 330'-8" SAN. SEWER @ 5.17%
INV. 59.00
INV. 52.18
INV. 50.00
INV. 70.10
ST. THOMAS ROAD
150' V.C.
P.I.= 24.57
P.I.= 58.32
TOP. 79.20
INV. 67.00
SPRING ROAD-EAST
NOTE: LOWER MANHOLE TOP TO PRO. ROAD GRADE
CENTERLINE PROFILES
BRANDYWINE DRIVE
ST. THOMAS ROAD
SPRING ROAD-EAST
SECTION 1
STRATFORD WOODS
HOPEWELL, VA.
ROBERT L. LEGAT AND ASSOCIATES, INC.
CERTIFIED LAND SURVEYORS
HOPEWELL, VIRGINIA
FB 161-8 & 165
PU 7705-22