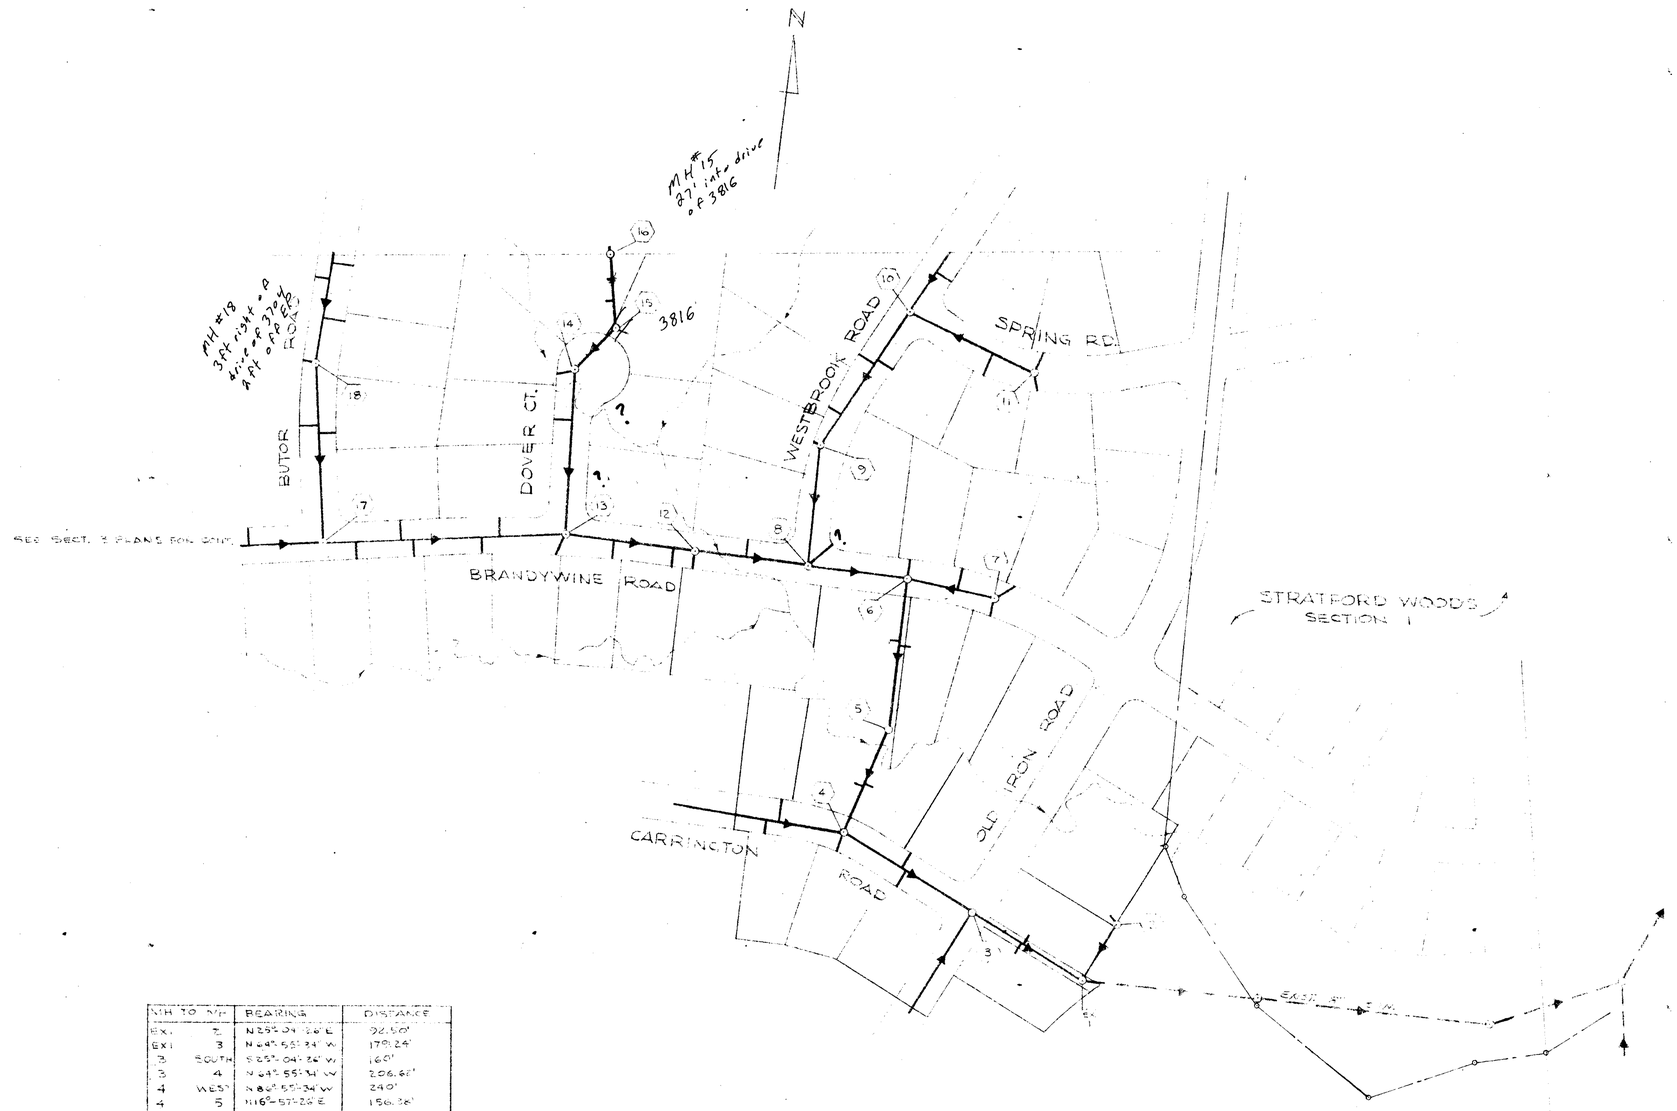

MH TO MH		BEARING	DISTANCE
EX.	2	N 29° 04' 26" E	92.50'
EX1	3	N 64° 55' 34" W	179.24'
3	SOUTH	S 25° 04' 26" W	160'
3	4	N 64° 55' 34" W	206.68'
4	WEST	N 86° 55' 34" W	240'
4	5	N 16° 57' 26" E	156.26'
5	6	NORTH	210.81'
6	7	S 83° 00' 00" E	125'
6	8	EAST	137.21'
8	9	NORTH	174.02'
9	10	N 27° 11' 00" E	268.03'
10	11	N 66° 49' 00" E	194.41'
10	NORTH	N 27° 11' 00" E	75'
8	12	WEST	160'
12	13	S 89° 00' 00" W	176.57'
13	14	N 51° 42' 56" W	235.17'
14	15	N 21° 17' 00" E	80'
15	16	N [illegible] 00" W	100'
13	17	S 53° 35' 00" W	53.75'
17	18	N 10° 10' 00" W	250'
18	NORTH	N 3° 30' 00" E	150'
17	WEST	S 77° 50' 00" W	112.35'

NOTES:

1. SEE PROFILES SHEET 7.

SEWER PLAN

STRATFORD WOODS

SECTION 2

HOPEWELL, VIRGINIA

SCALE: 1" = 100'

APRIL 14, 1978

SHEET 3 OF 9

LEGAT, ELROD & ASSOCIATES, INC.
CONSULTING ENGINEERS & SURVEYORS
HOPEWELL, VIRGINIA

FB 161-B, 165 & 166

PN-7705-22