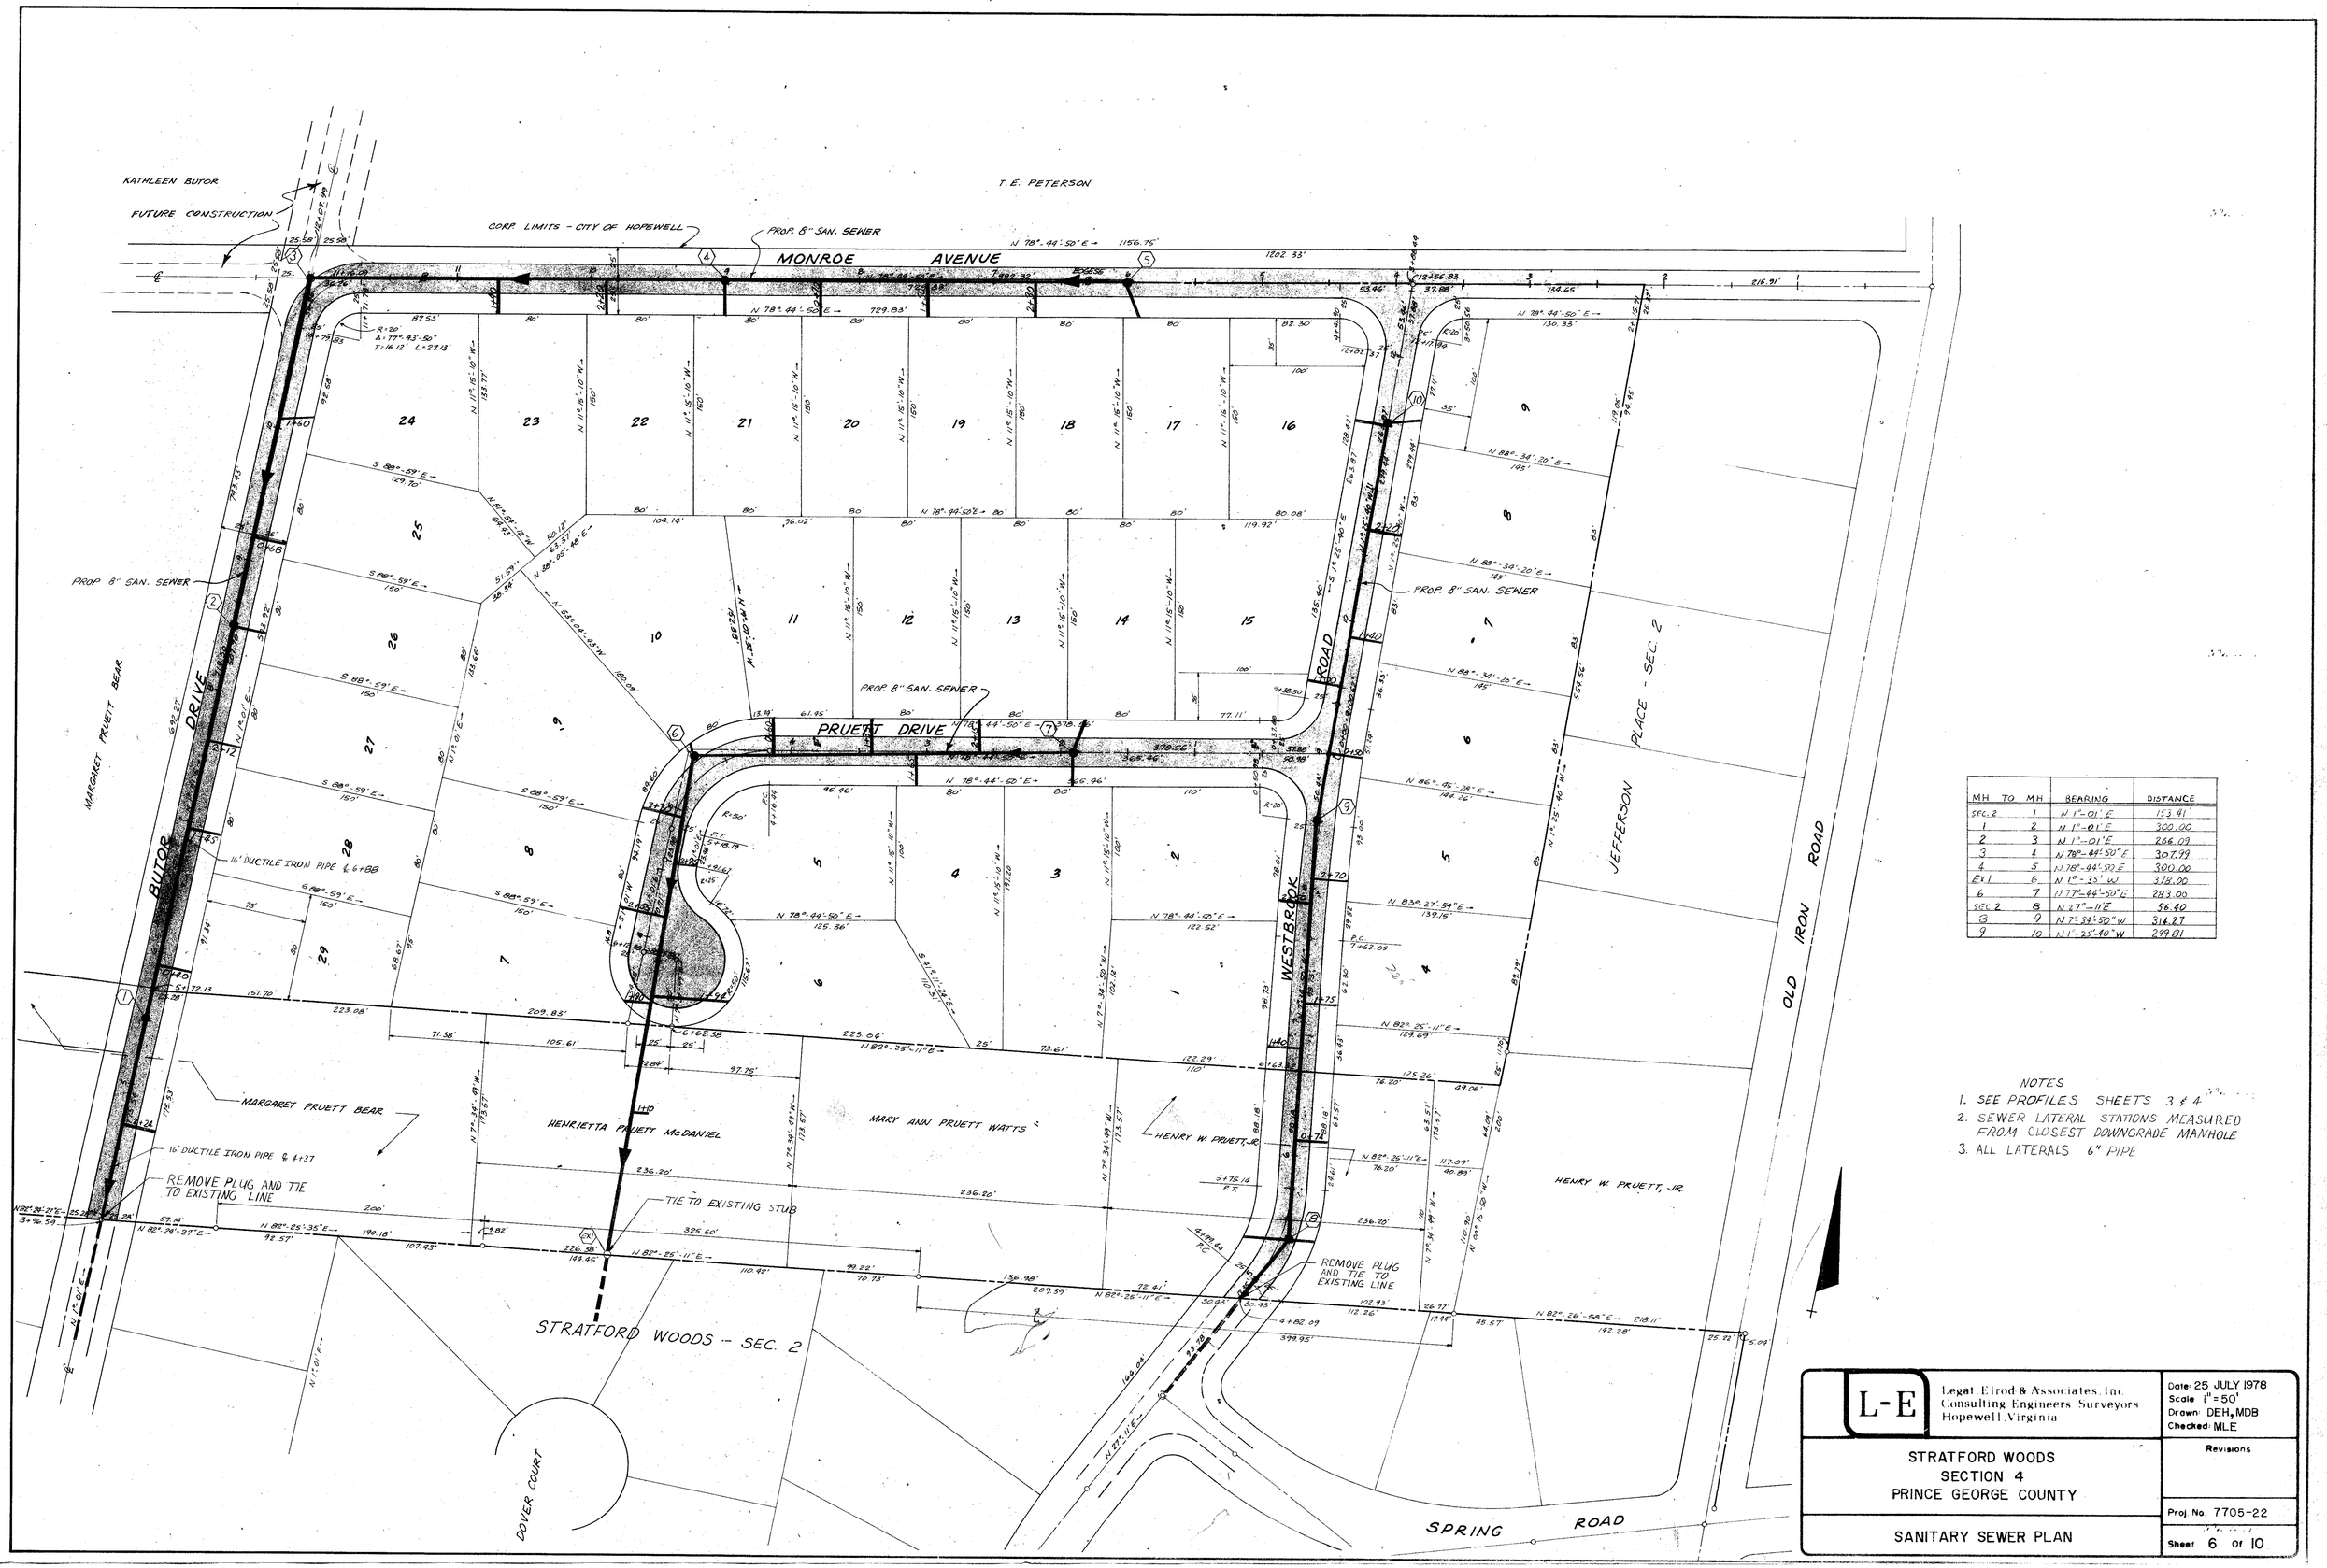

MH TO	MH	BEARING	DISTANCE
SEC. 2	1	N 1°-01' E	153.41
1	2	N 1°-01' E	300.00
2	3	N 1°-01' E	266.03
3	4	N 78°-44'-50" E	307.99
4	5	N 78°-44'-50" E	300.00
EX 1	6	N 1°-35' W	378.00
6	7	N 77°-44'-50" E	283.00
SEC. 2	8	N 27°-11' E	56.40
8	9	N 7°-34'-50" W	316.27
9	10	N 1°-25'-40" W	299.81

NOTES

1. SEE PROFILES SHEETS 3 & 4
2. SEWER LATERAL STATIONS MEASURED FROM CLOSEST DOWNGRADE MANHOLE
3. ALL LATERALS 6" PIPE

L-E

Legat, Elrod & Associates, Inc.
Consulting Engineers Surveyors
Hopewell, Virginia

Date: 25 JULY 1978
Scale: 1" = 50'
Drawn: DEH, MDB
Checked: MLE

Revisions

STRATFORD WOODS
SECTION 4
PRINCE GEORGE COUNTY

Proj. No. 7705-22

SANITARY SEWER PLAN

Sheet 6 of 10