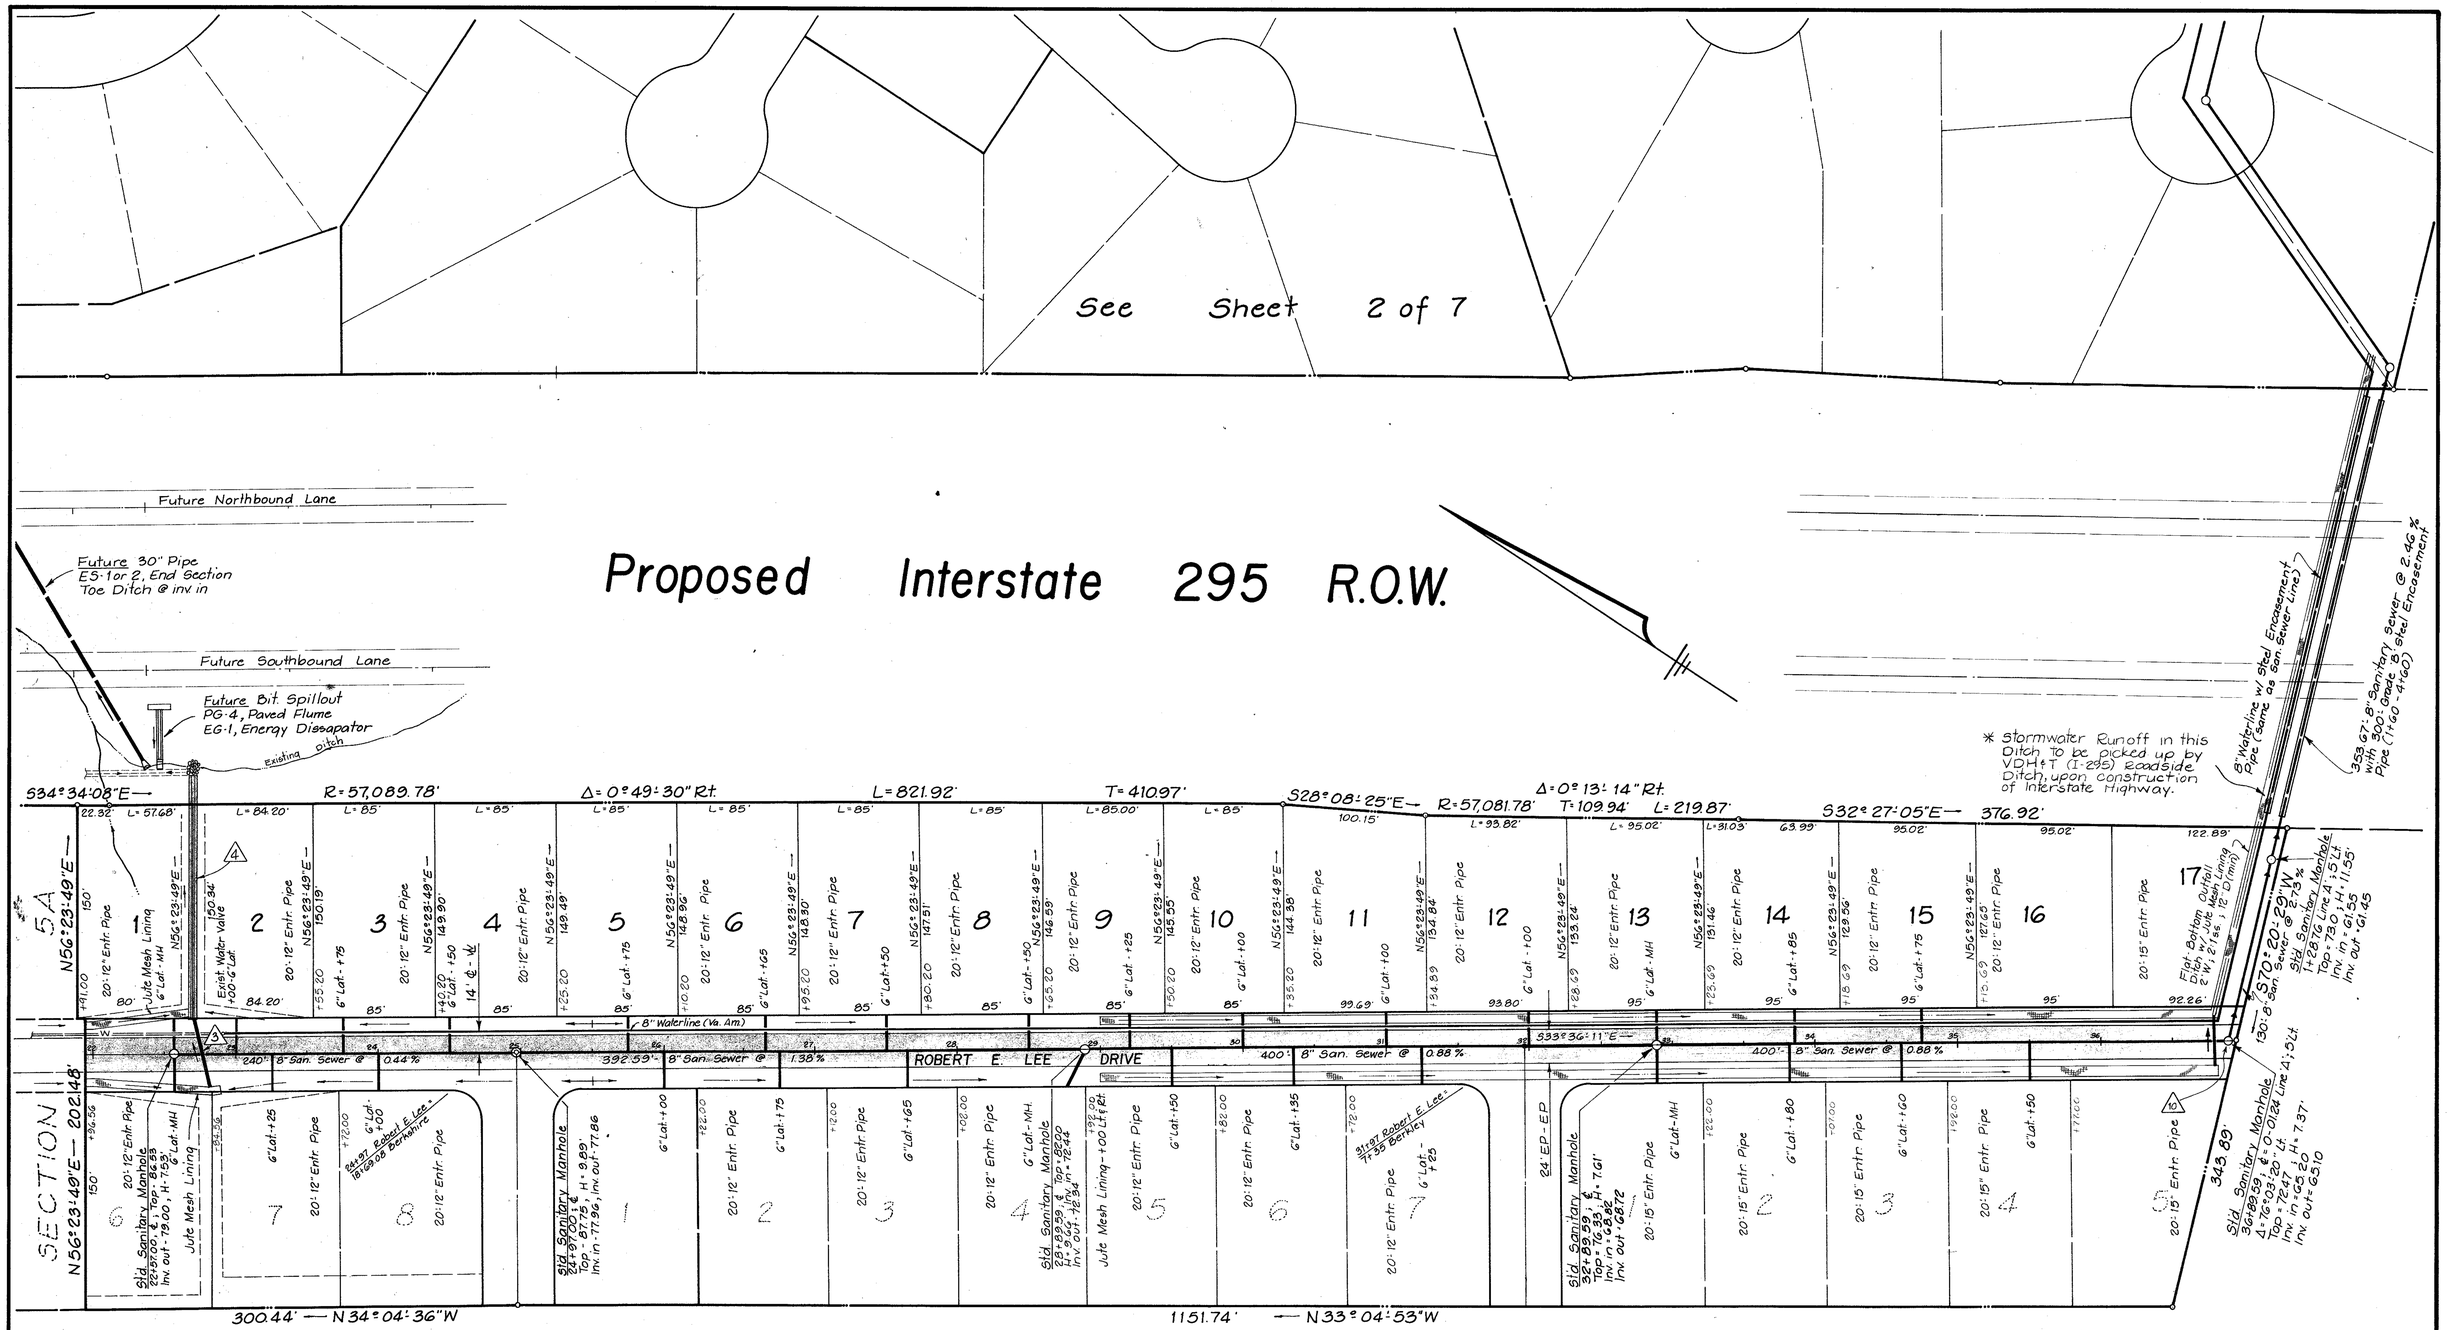


(3) See Plans - Section 5
52' 24" Conc. Pipe (Cl. III)
22+77 Robert E. Lee Dr.
Inv. in - 81.16, Inv. out - 80.75
12° skew lt. 2' cover

(4) See Plans - Section 5
170 L.F. - Std. PG-5, Paved Ditch
22+71 Robert E. Lee; 264' Lt.
W=2'; 2:1 side slopes; D=12"
Inv. in - 80.75; out - 79.29; 0.86%
G.s.y. Std. EC-1, Type A' Stone

(10) 40'-15" Conc. Pipe (Cl. III)
36+80 Robert E. Lee Dr.
Inv. in = 69.90; Inv. out = 69.50
1% Slope; 0° skew; 1.75' cover

Preliminary

Office of County Planner
Prince George County, Va.
RECEIVED
MAR 12 1984

| NO. | DATE | REVISION | BY |
|---|---|---|---|

SHEET TITLE: Revised Construction Plan

PROJECT: Stratford Woods
Portions of Section 5 and 6
Prince George County, Virginia

PROJECT NO. 5311-24
SCALE 1" = 50'
DATE 29 Feb. 84
DRAWN BY MDB
CHECKED BY
DRAWING NO.

**LEGAT AND ASSOCIATES, INC.**
Consulting Engineers and Surveyors
HOPEWELL, VIRGINIA

6 OF 7 SHTS