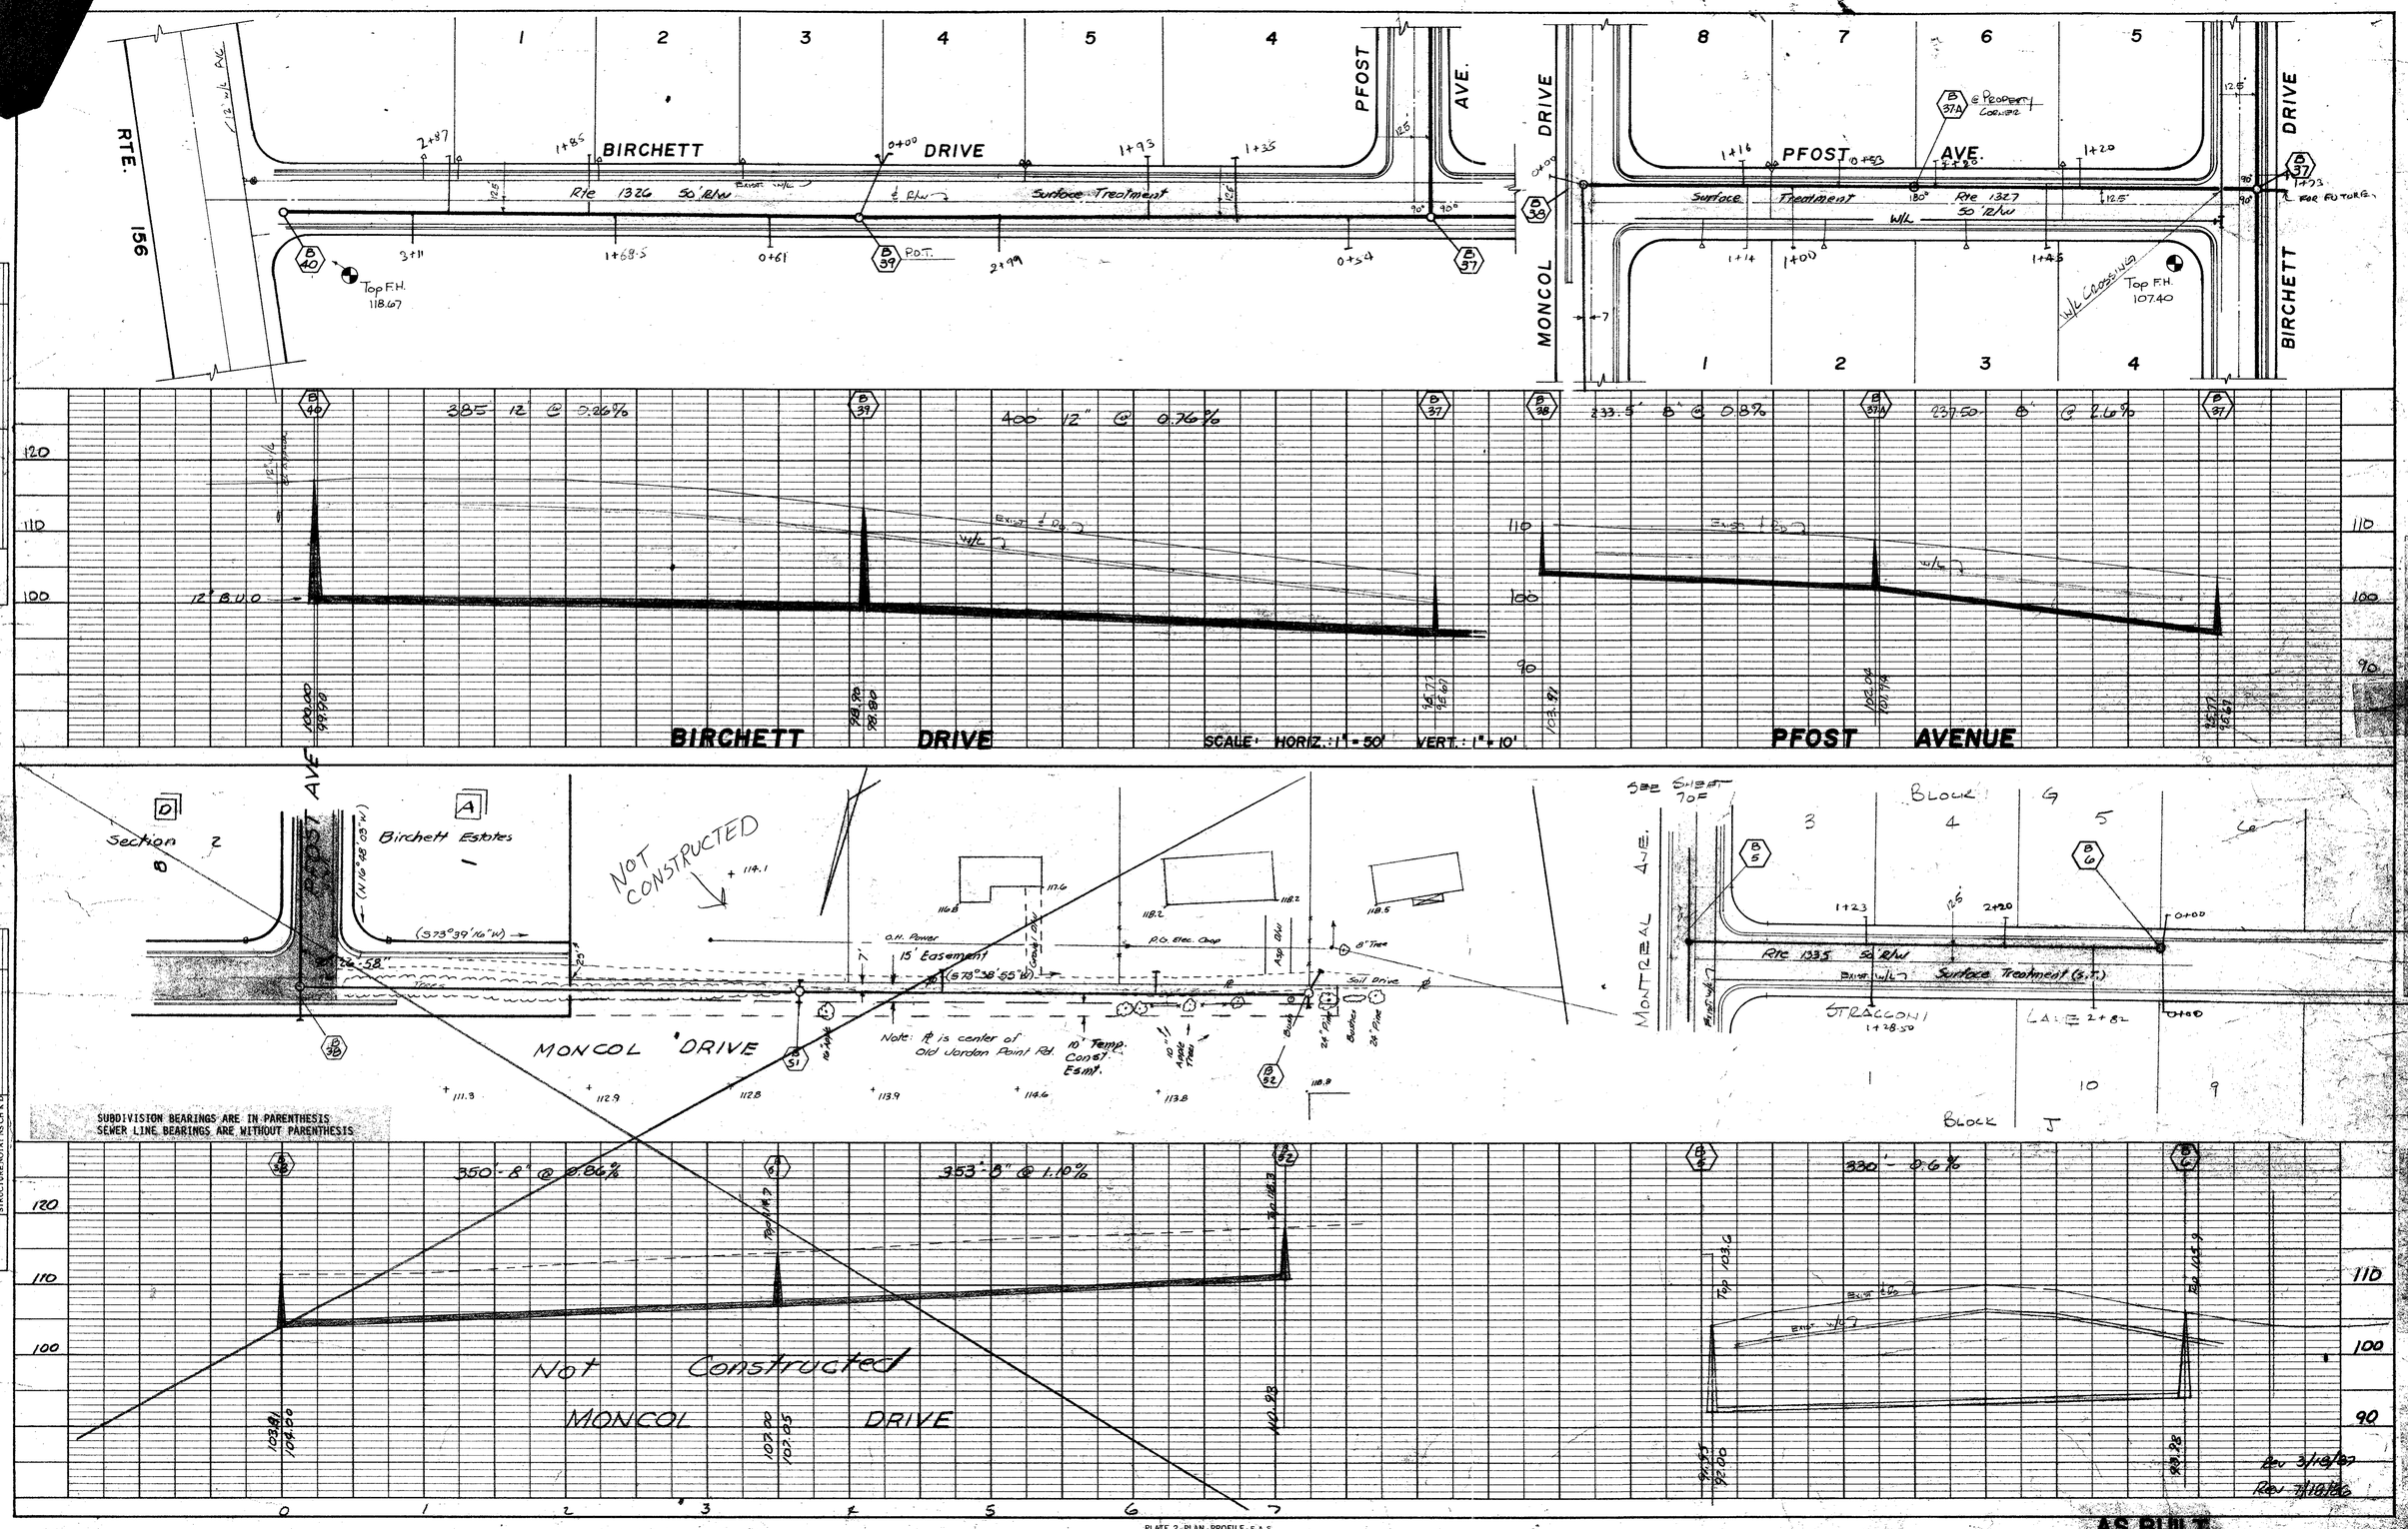

PLATE 2 - PLAN - PROFILE - F.A.S.
CLEARPRINT PAPER CO., S. F. CAL.
No. 1000H-2

Sheet 10 of 10 Sheets