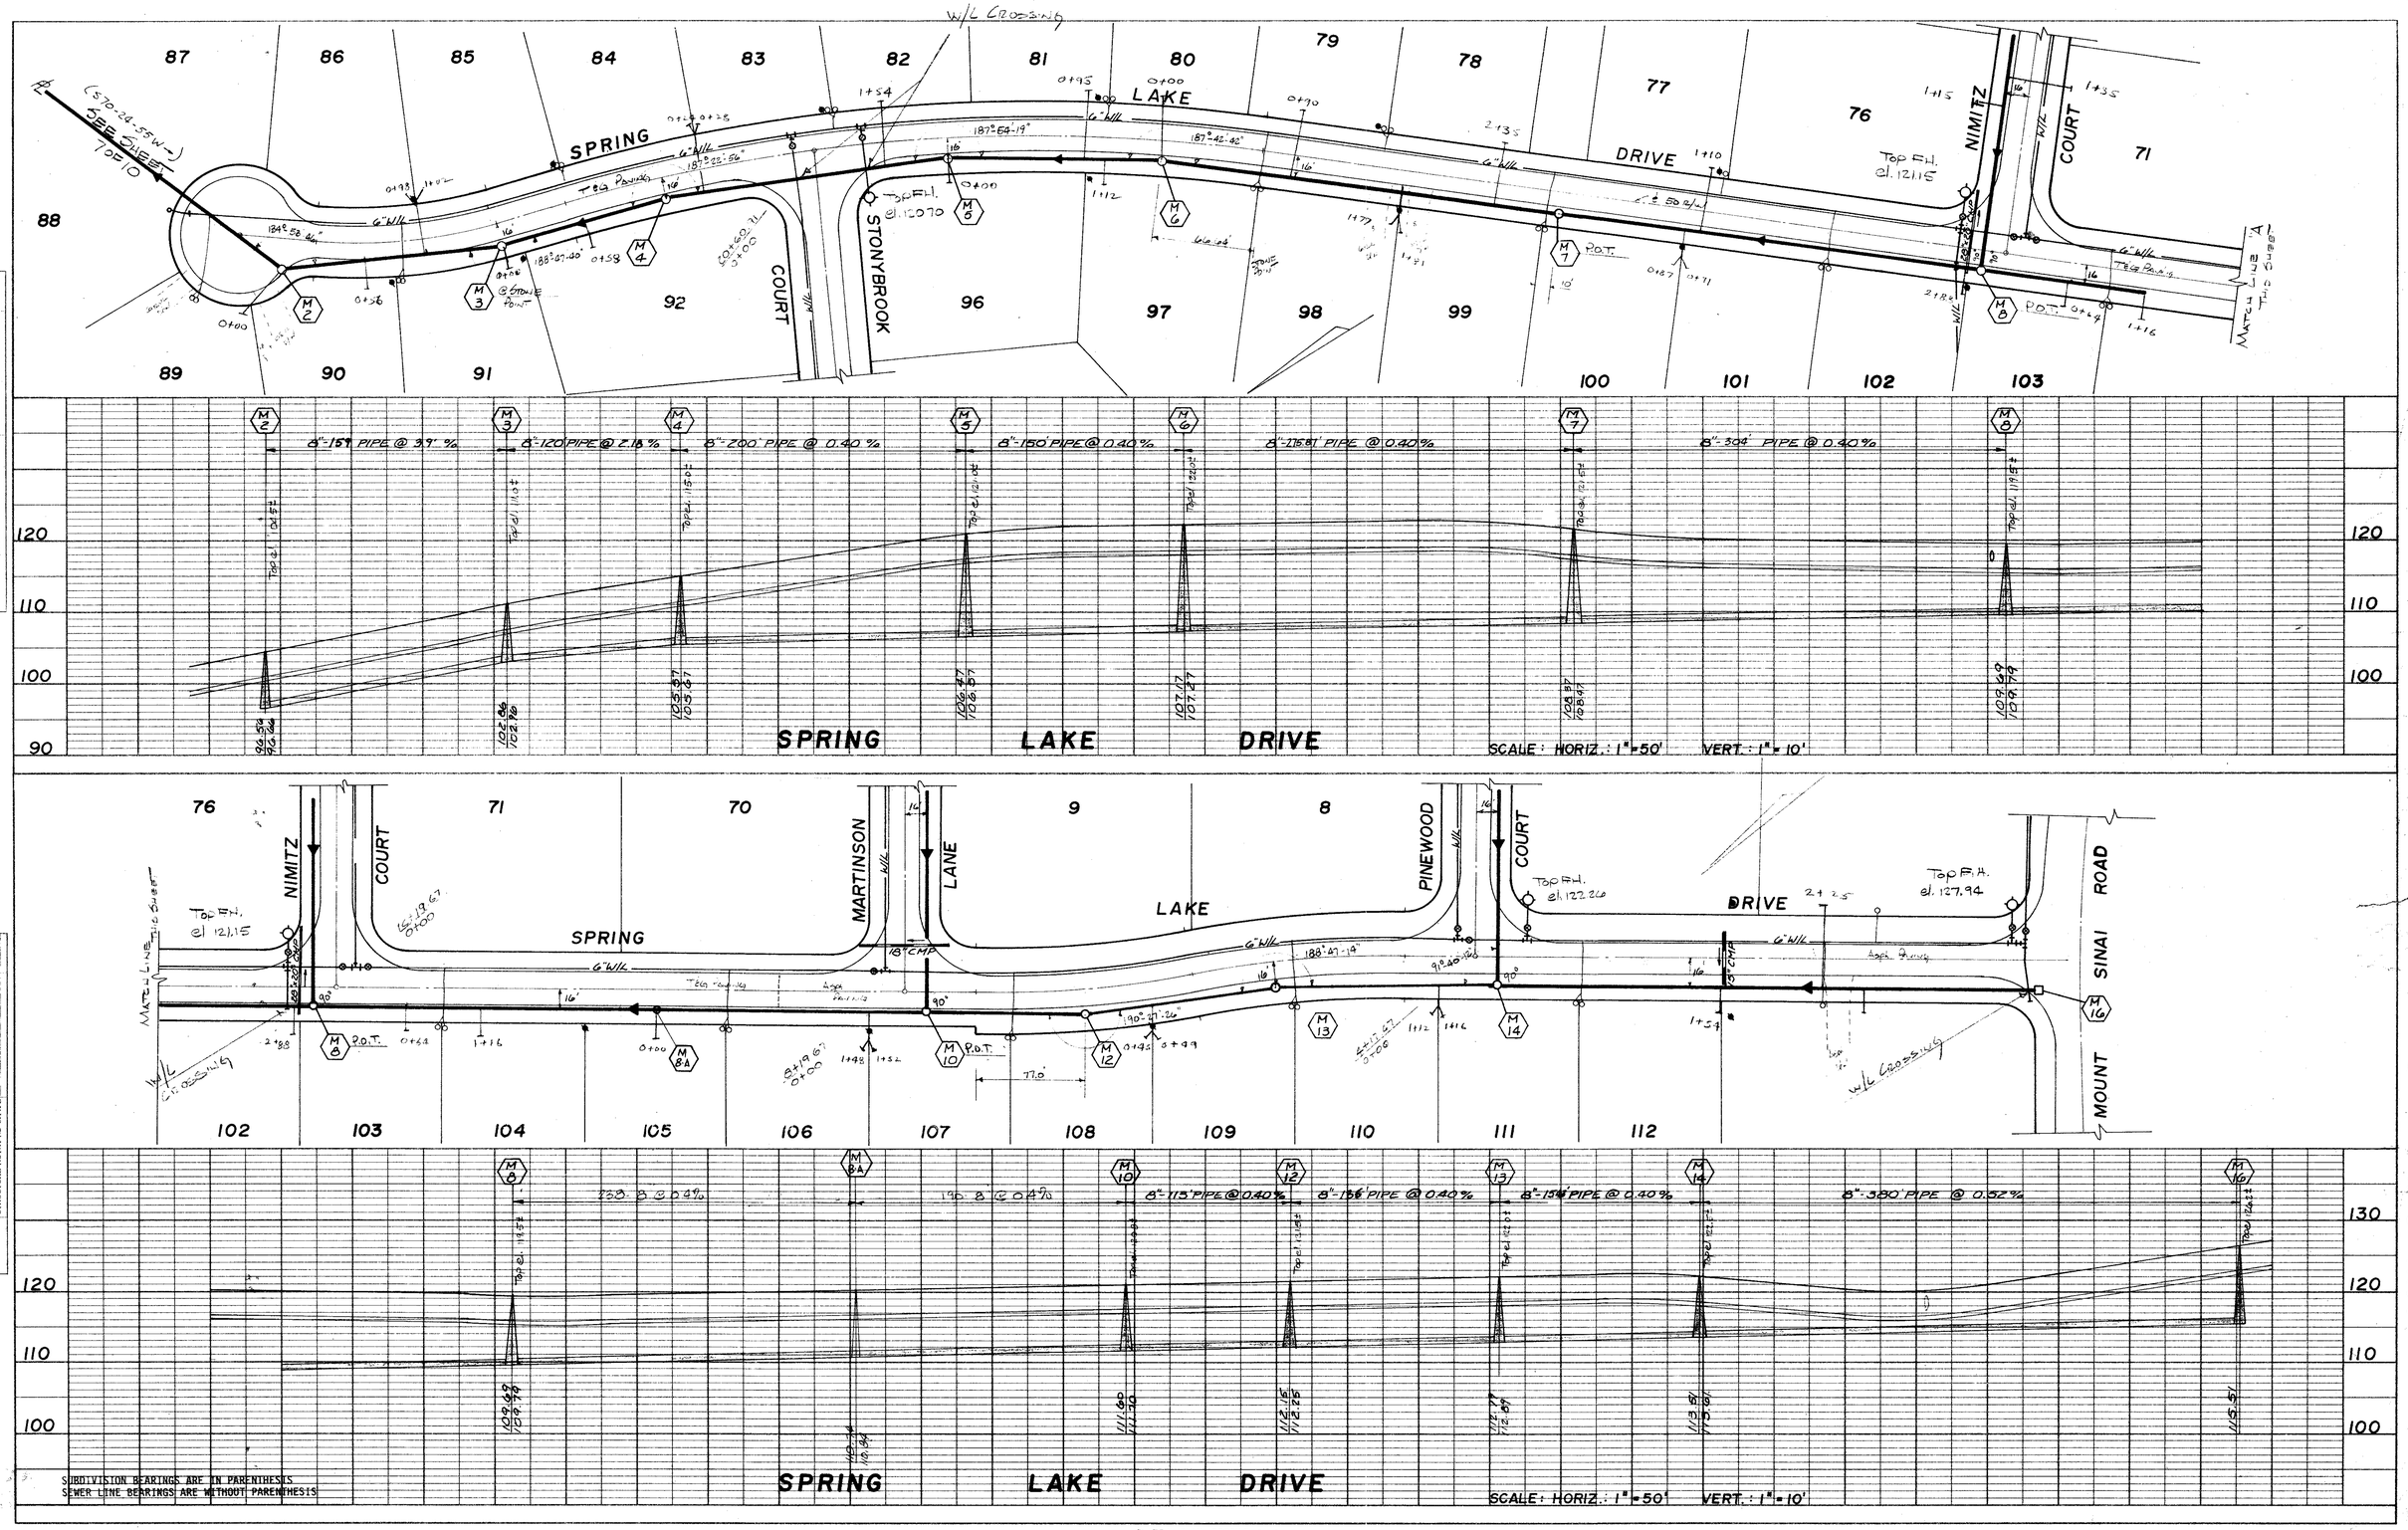

Manchester Mill Collector System

PLATE 2 PLAN - PROFILE - F. A. S.
CLEARPRINT PAPER CO., S. F. CAL. NO. 1000H-2