RTE No - ROAD	L.F. PIPE	No. M.H.	L.F. LATERIALS
NEWSTEAD PLACE	725	5	117
ROYSTER PLACE	285	3	91
RTE. 1350	1600	9	364
SPRING LAKE DRIVE	2380	13	338
NIMITZ COURT	265	1	78

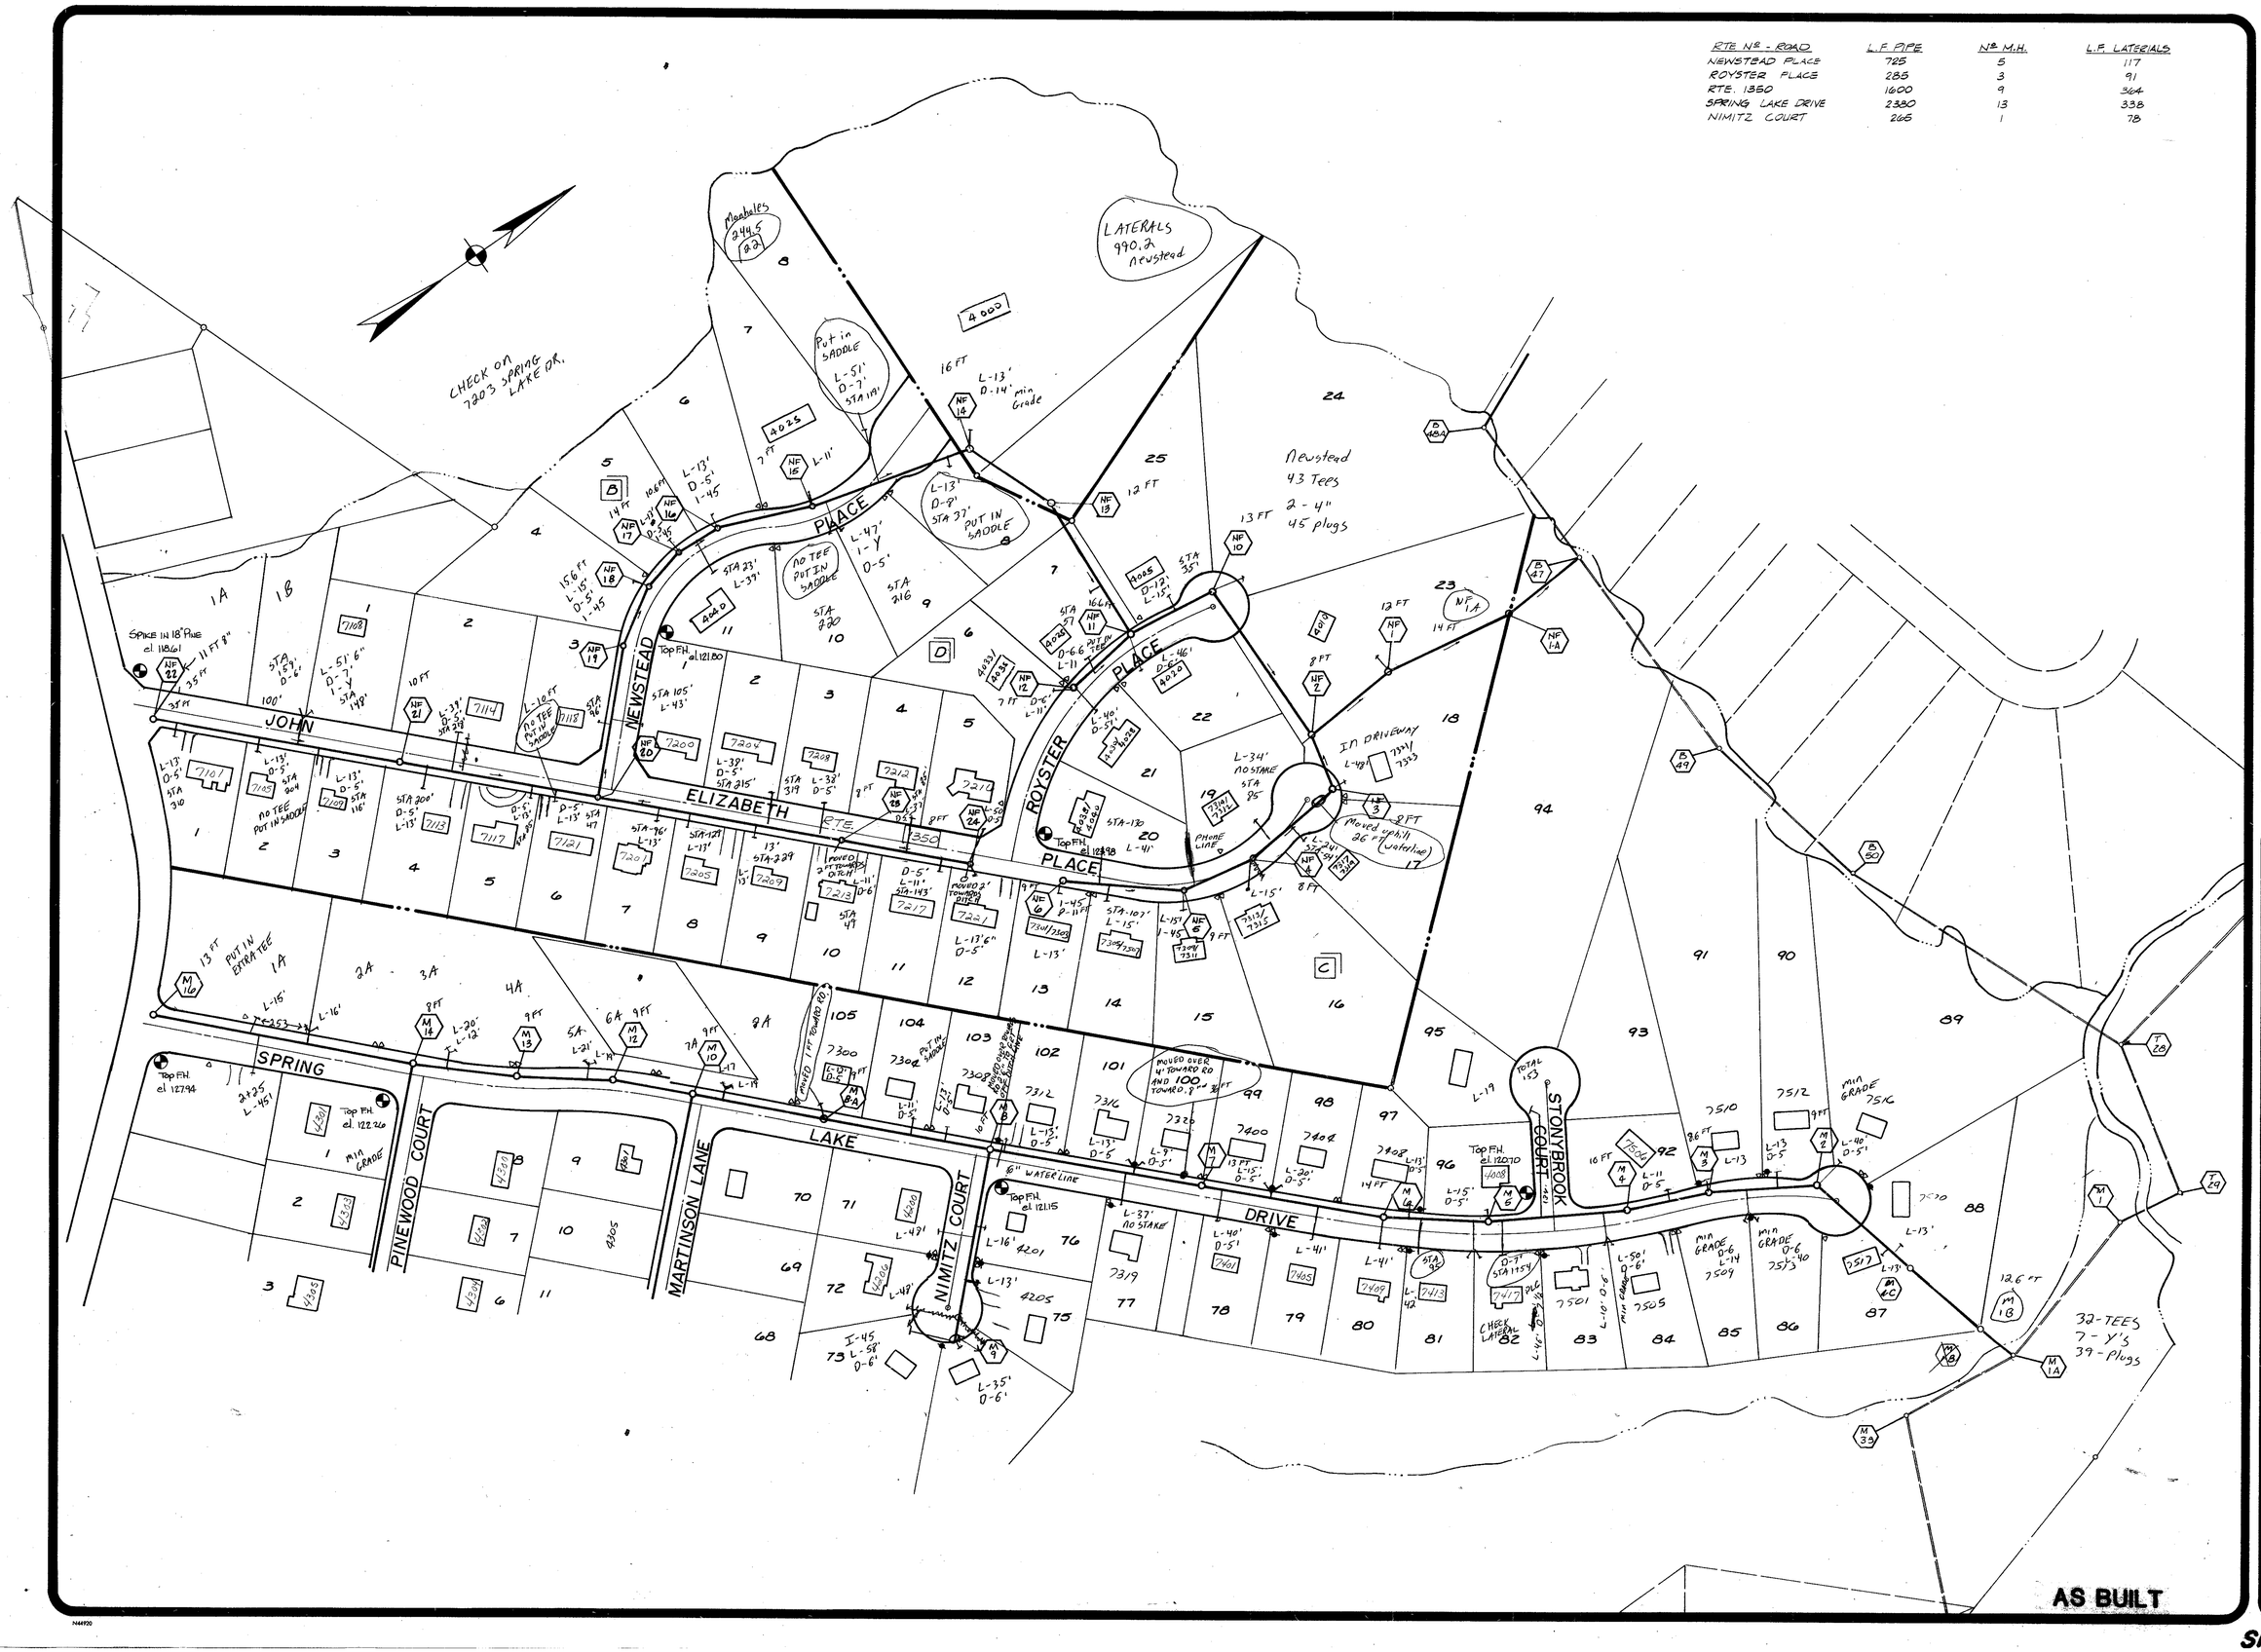

J. K. TIMMONS & ASSOCIATES, INC.
ENGINEERS · SURVEYORS · PLANNERS

711 NORTH COURTHOUSE ROAD
RICHMOND, VIRGINIA 23235
TELEPHONE: (804) 794-3500

8803 STAPLES MILL ROAD
RICHMOND, VIRGINIA 23228
TELEPHONE: (804) 262-7396

411 EAST BROADWAY
HOPEWELL, VIRGINIA 23860
TELEPHONE: (804) 458-8885

REVISIONS

COMMONWEALTH OF VIRGINIA
WALTER M. ALTMAN III
LICENSE NO
11039
PROFESSIONAL ENGINEER

STAMP

1" = 100'.

SCALE

G.F.C.

DRAWN BY

DATE DRAWN

J.M.A.

DESIGNED

W.M.A. III

CHECKED

SHEET NUMBER

8407-06

JOB NUMBER

Overall Project

Sheet 2 of 10 MN