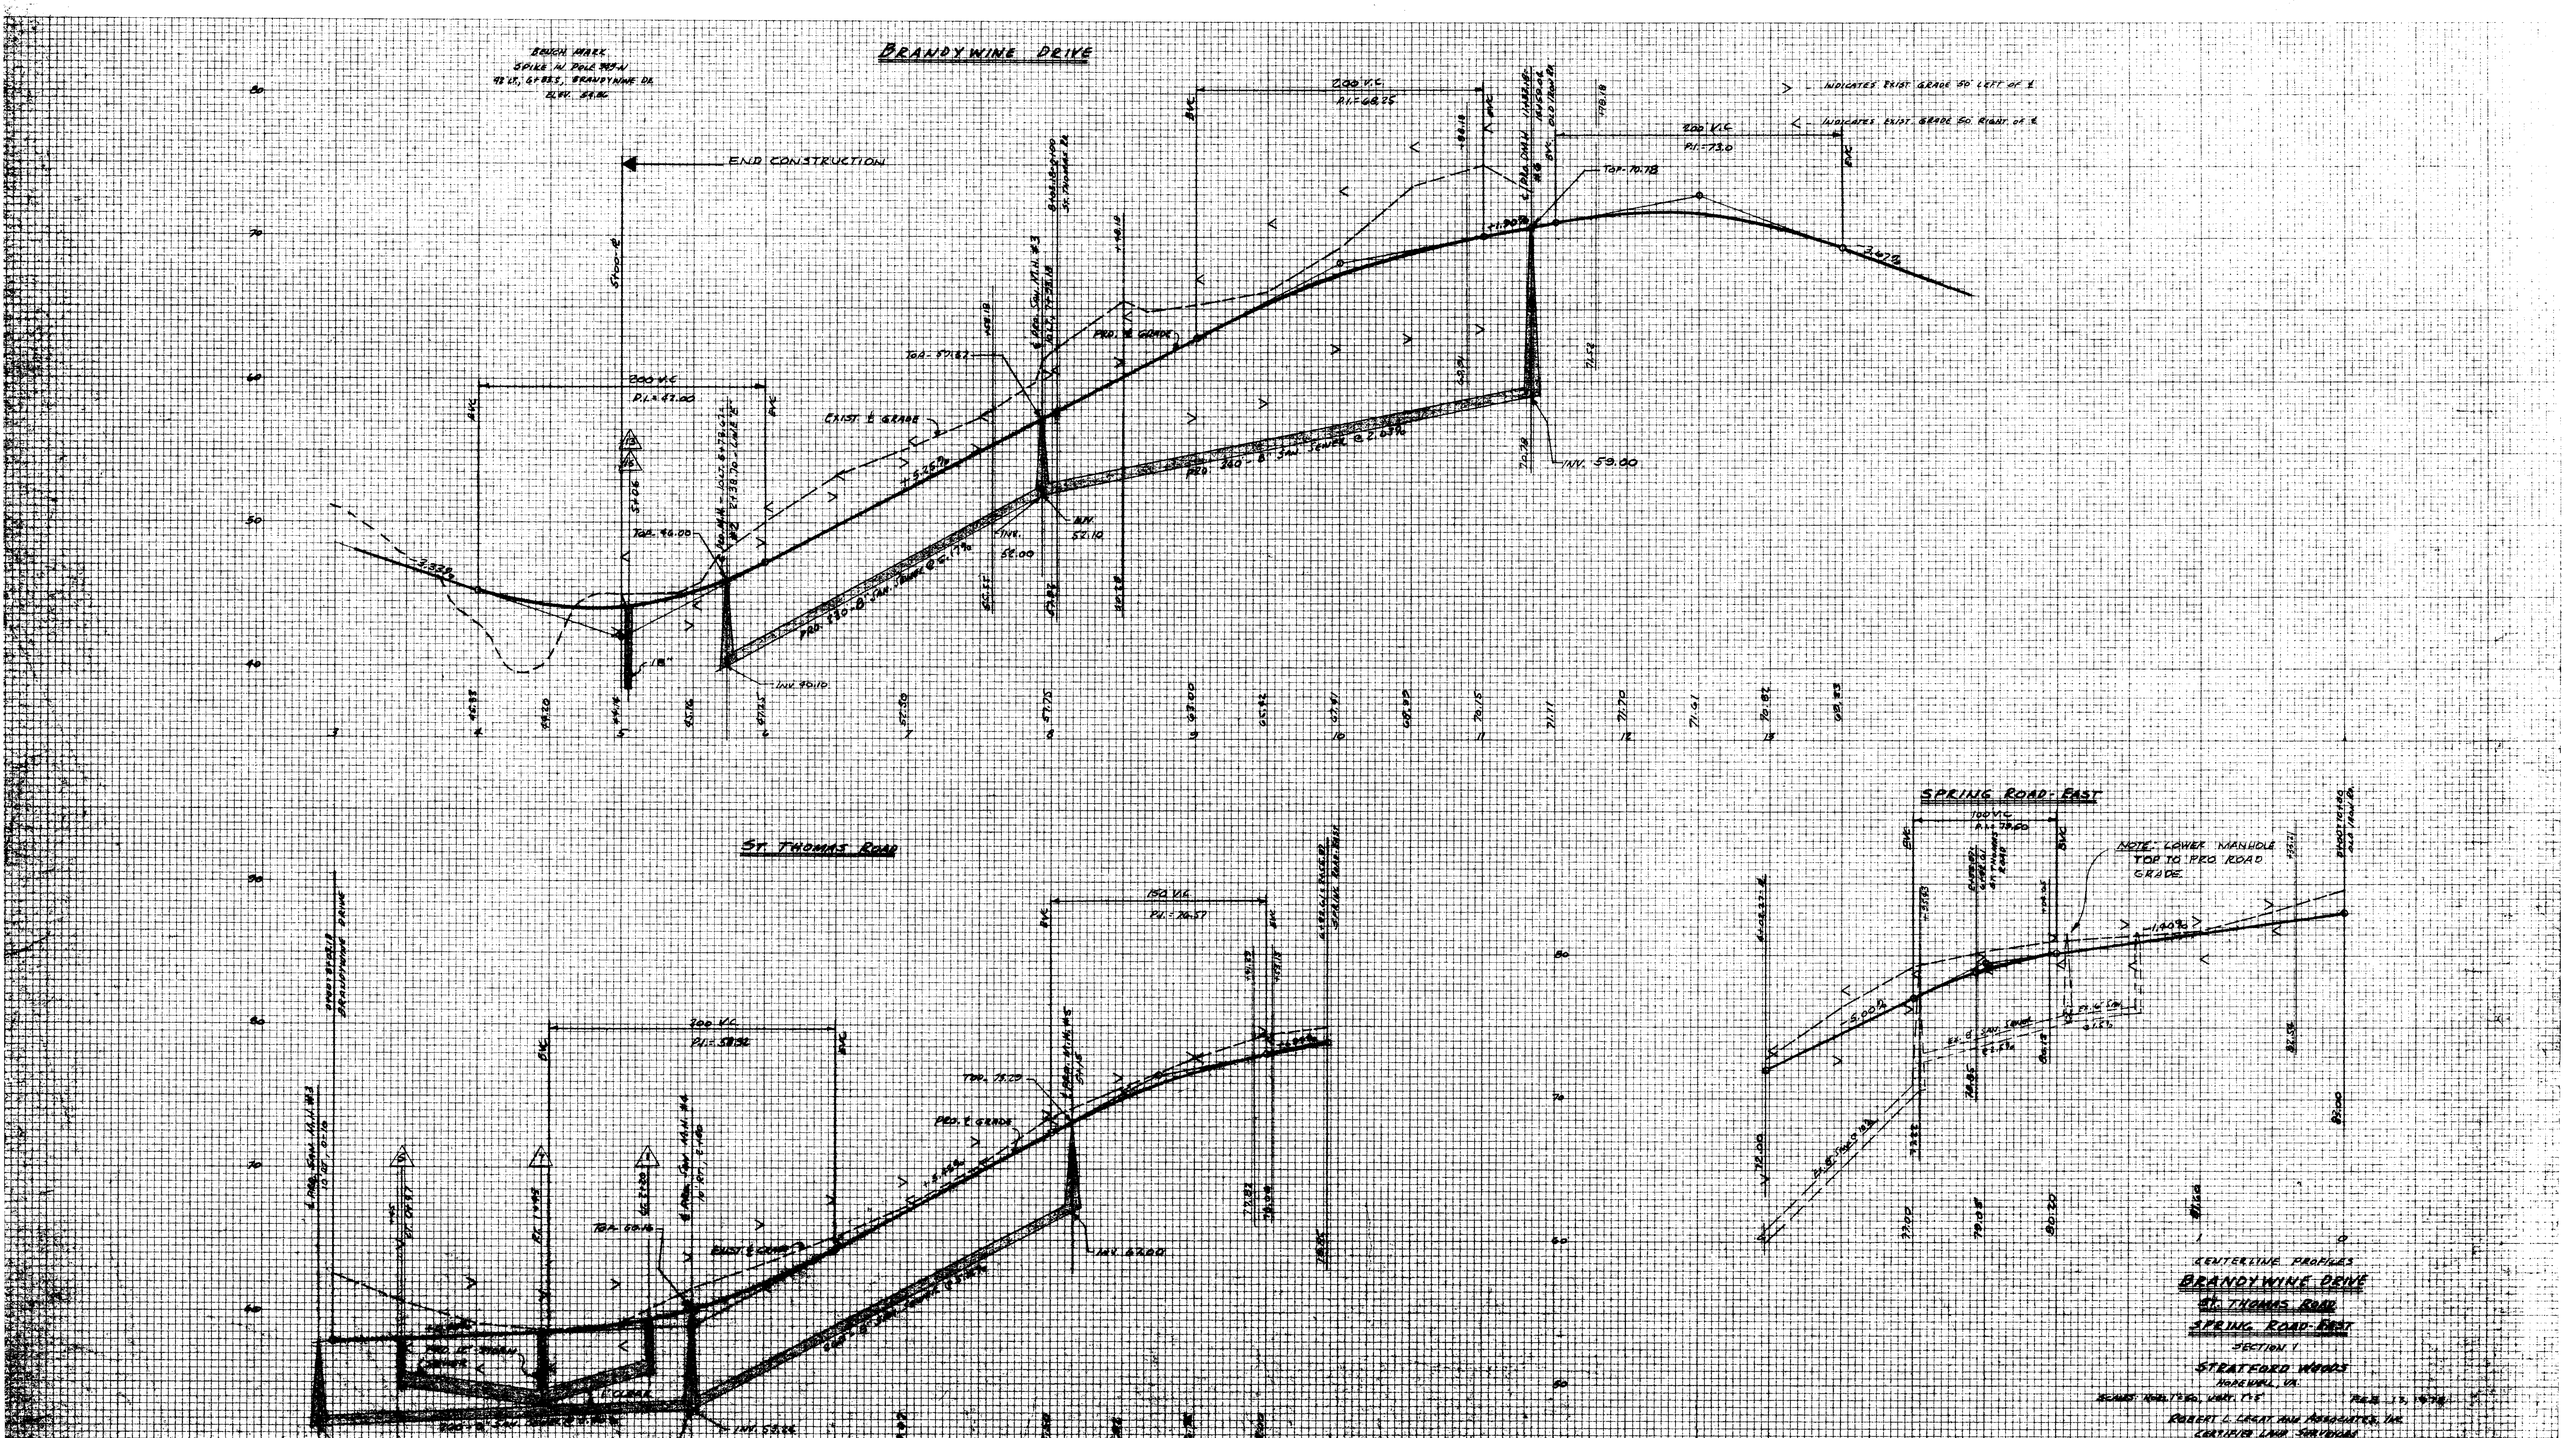
BRANDYWINE DRIVE
BENCH MARK
SPIKE IN POLE #13-N
48 LT. 69 BKS. BRANDYWINE DR.
ELEV. 84.86
END CONSTRUCTION
STOP
200 V.C.
P.I.= 67.00
BVC
EVC
TOP- 66.00
INV. 60.10
EXIST. ℄ GRADE
PROP. ℄ GRADE
TOP- 57.62
INV. 52.10
INV. 52.00
PROP. 240' - 8" SAN. SEWER @ 2.03%
PROP. 230' - 8" SAN. SEWER @ 1.79%
200 V.C.
P.I.= 68.25
200 V.C.
P.I.= 73.0
TOP- 70.78
INV. 59.00
INDICATES EXIST. GRADE 50' LEFT OF ℄
INDICATES EXIST. GRADE 50' RIGHT OF ℄
ST. THOMAS ROAD
150 V.C.
P.I.= 76.57
200 V.C.
P.I.= 58.52
TOP- 68.18
PROP. ℄ GRADE
INV. 67.00
SPRING ROAD - EAST
100 V.C.
P.I.= 78.00
NOTE: LOWER MANHOLE TOP TO PRO. ROAD GRADE.
CENTERLINE PROFILES
BRANDYWINE DRIVE
ST. THOMAS ROAD
SPRING ROAD-EAST
SECTION I
STRATFORD WOODS
HONEYWELL, VA.
ROBERT C. GREAT AND ASSOCIATES, INC.
CERTIFIED LAND SURVEYORS
HONEYWELL, VIRGINIA
NO. 1250 CROSS SECTION 10 x 10
"CLEARPRINT PAPER CO."
MADE IN U.S.A.